
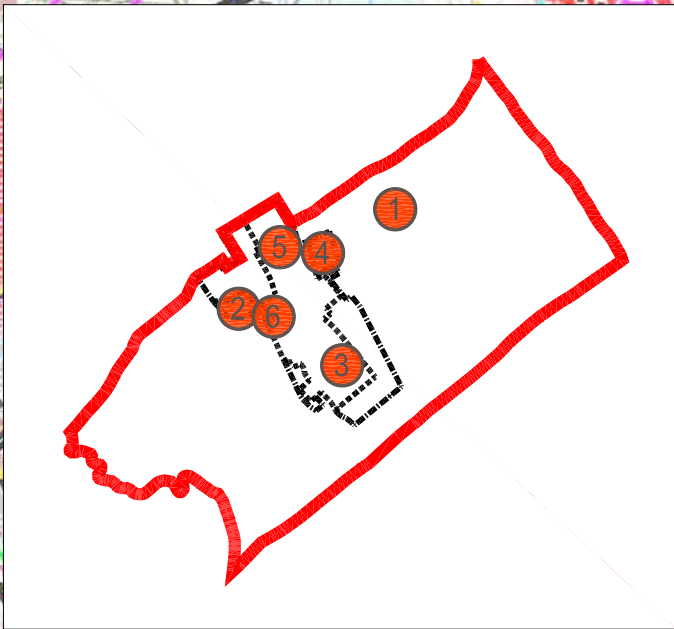


ÚPN OBCE ČECHYNCE

ARCHITEKTONICKÝ ATELIÉR

neutra

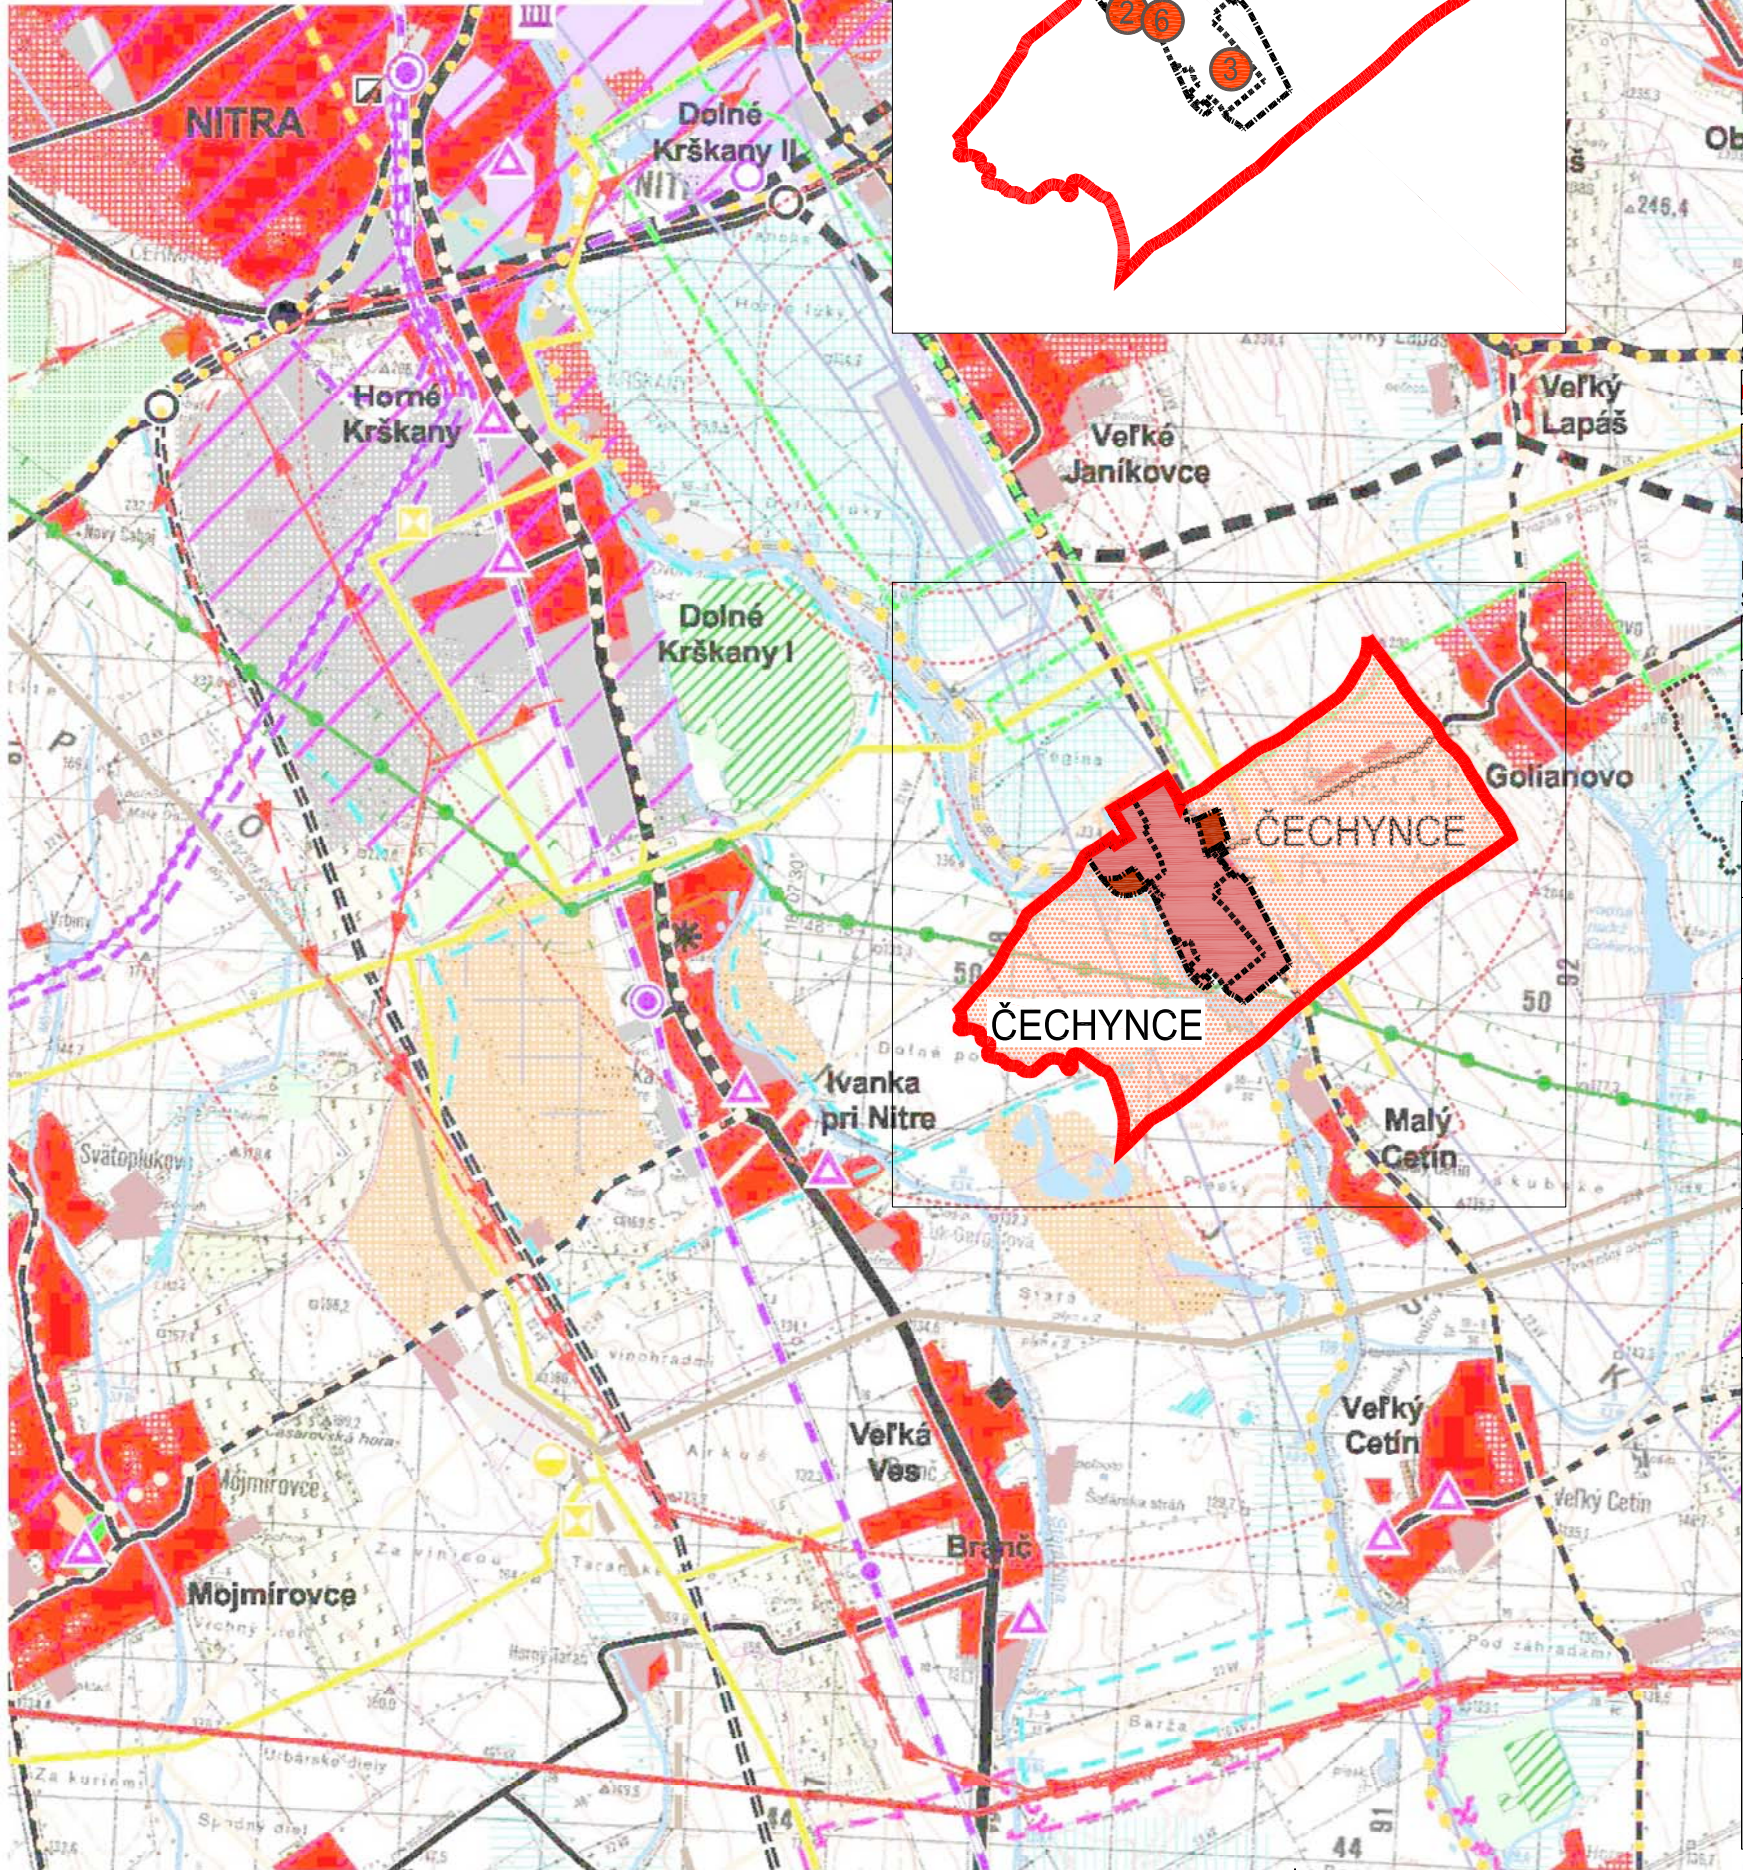

ÚPN OBCE ČECHYNCE
ZMENY A DOPLNKY č.1

ARCHITEKTONICKÝ ATELIÉR

neutra

LEGENDA
STAV



NAVRH





LEGENDA k ZAD1
STAV



NAVRH



OZN. LOKALITY	VÝMERA V ha	HLAVNÁ FUNKCIA V ZMYSLE PLATNÉHO ÚPD	NAVRHOVANÁ HLAVNÁ FUNKCIA V ZMYSLE DOPLNKU č. 1	ÚČEL NAVRHOVANÝCH DOPLNKOV
1 ZaD1	1,3027	ORNÁ PŮDA	POZEMKY A OBJEKTY S FUNKCIOU VÝROBY A PODNIKANIA, NAVRHOVANÁ TECHNICKÁ INFRASTRUKTÚRA	ZMENA FUNKČNÉHO VYUŽITIA ÚZEMIA ZMENA ORGANIZÁCIE ÚZEMIA
2 ZaD1	2,5561	NAVRHOVANÁ IBV, PLOCHY NELESNEJ DREVINNEJ VEGETÁCIE	POZEMKY A OBJEKTY S FUNKCIOU INDIVIDUÁLNEJ BYTOVEJ VÝSTAVBY, NAVRHOVANÁ MIESTNA KOMUNIKÁCIA	ZMENA FUNKČNÉHO VYUŽITIA ÚZEMIA ZMENA ORGANIZÁCIE ÚZEMIA
3 ZaD1	0,0896	NAVRHOVANÁ IBV	POZEMKY A OBJEKTY S FUNKCIOU HROMADNEJ BYTOVEJ VÝSTAVBY, PLOCHY STATICKEJ DOPRAVY	ZMENA FUNKČNÉHO VYUŽITIA ÚZEMIA ZMENA ORGANIZÁCIE ÚZEMIA
4 ZaD1	1,6555	NAVRHOVANÁ IBV, ZELENÝ ZÁHRAD POZEMKY A OBJEKTY S FUNKCIOU VÝROBY A PODNIKANIA	POZEMKY A OBJEKTY S FUNKCIOU IBV, VÝROBY A PODNIKANIA, NAVRHOVANÁ MIESTNA KOMUNIKÁCIA	ZMENA FUNKČNÉHO VYUŽITIA ÚZEMIA ZMENA ORGANIZÁCIE ÚZEMIA
5 ZaD1	0,0445	ZELENÝ ZÁHRAD	POZEMKY A OBJEKTY S FUNKCIOU IBV	ZMENA FUNKČNÉHO VYUŽITIA ÚZEMIA
6 ZaD1	0,1380	NAVRHOVANÁ IBV	POZEMKY A OBJEKTY S FUNKCIOU IBV, SLUŽBY A DROBNÉ PREVÁDZKY	ZMENA FUNKČNÉHO VYUŽITIA ÚZEMIA

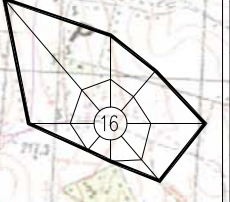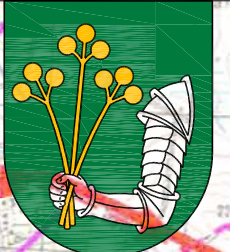

KRAJ: NITRIANSKY
nad Zitavou
OKRES: NITRA
MIERKA: 1:50 000
FORMÁT: 2 A4
DÁTUM: 12 / 2018





1

OBJEDNÁVATEL: OBEC ČECHYNCE
SPRACOVATEL: NEUTRA - ARCHITEKTONICKÝ ATELIÉR, FARSKÁ 1, 949 01 NITRA, TEL.: 037/6579461
ZODP. PROJEKTANT: ING. ARCH. PETER MIZIA



PROJEKTANT: ING. LUCIA ČERNÁ, ING. ARCH. ZUZANA GAJOVÁ

NÁZOV VÝKRESU: ŠIRŠIE VZŤAHY


LEGENDA:

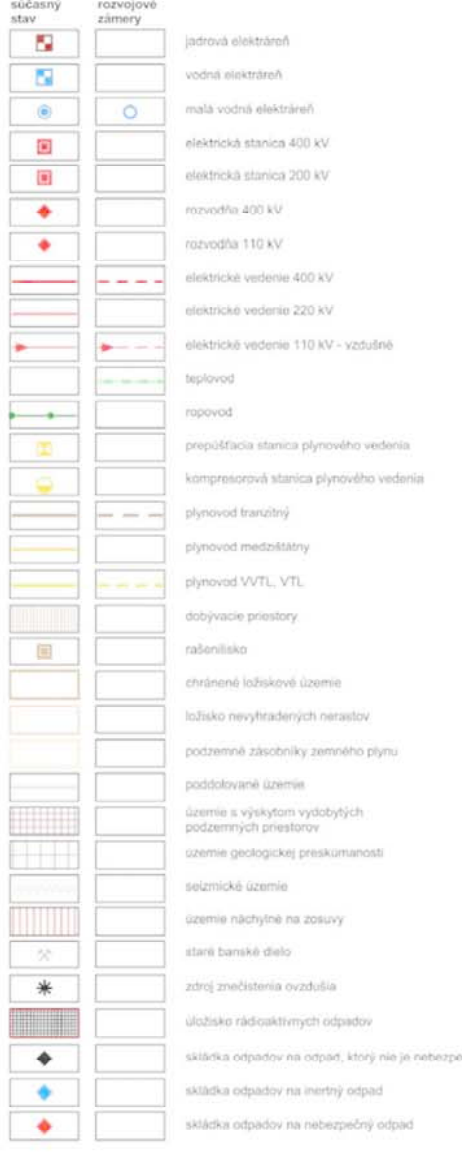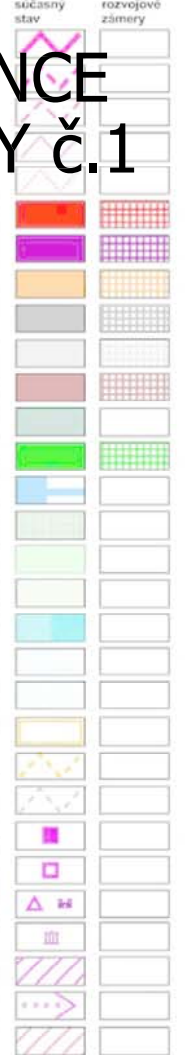

HRANICA RIEŠENÉHO KATASTRÁLNEHO ÚZEMIA OBCE ČECHYNCE
RIEŠENÉ KATASTRÁLNE ÚZEMIE
ZASTAVANÉ ÚZEMIE OBCE ČECHYNCE

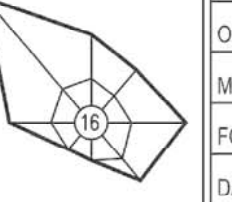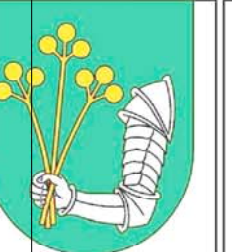

KRAJ: NITRIANSKY
nad Zitavou
OKRES: NITRA
MIERKA: 1:50 000
FORMÁT: 3 A4
DÁTUM: 05 / 2017

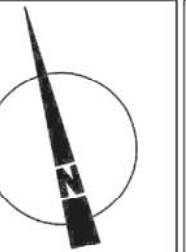

1

OBJEDNÁVATEL: OBEC ČECHYNCE
PRACOVATEL: NEUTRA - ARCHITEKTONICKÝ ATELIÉR, FARSKÁ 1, 949 01 NITRA, TEL.: 037/6579461
ODP. PROJEKTANT: ING. ARCH. PETER MIZIA

PROJEKTANT: ING. ARCH. NIKOLETA SLAMKOVÁ

NÁZOV VÝKRESU: ŠIRŠIE VZŤAHY