


ÚPN OBCE ČECHYNCE

ARCHITEKTONICKÝ ATELIER

neutra

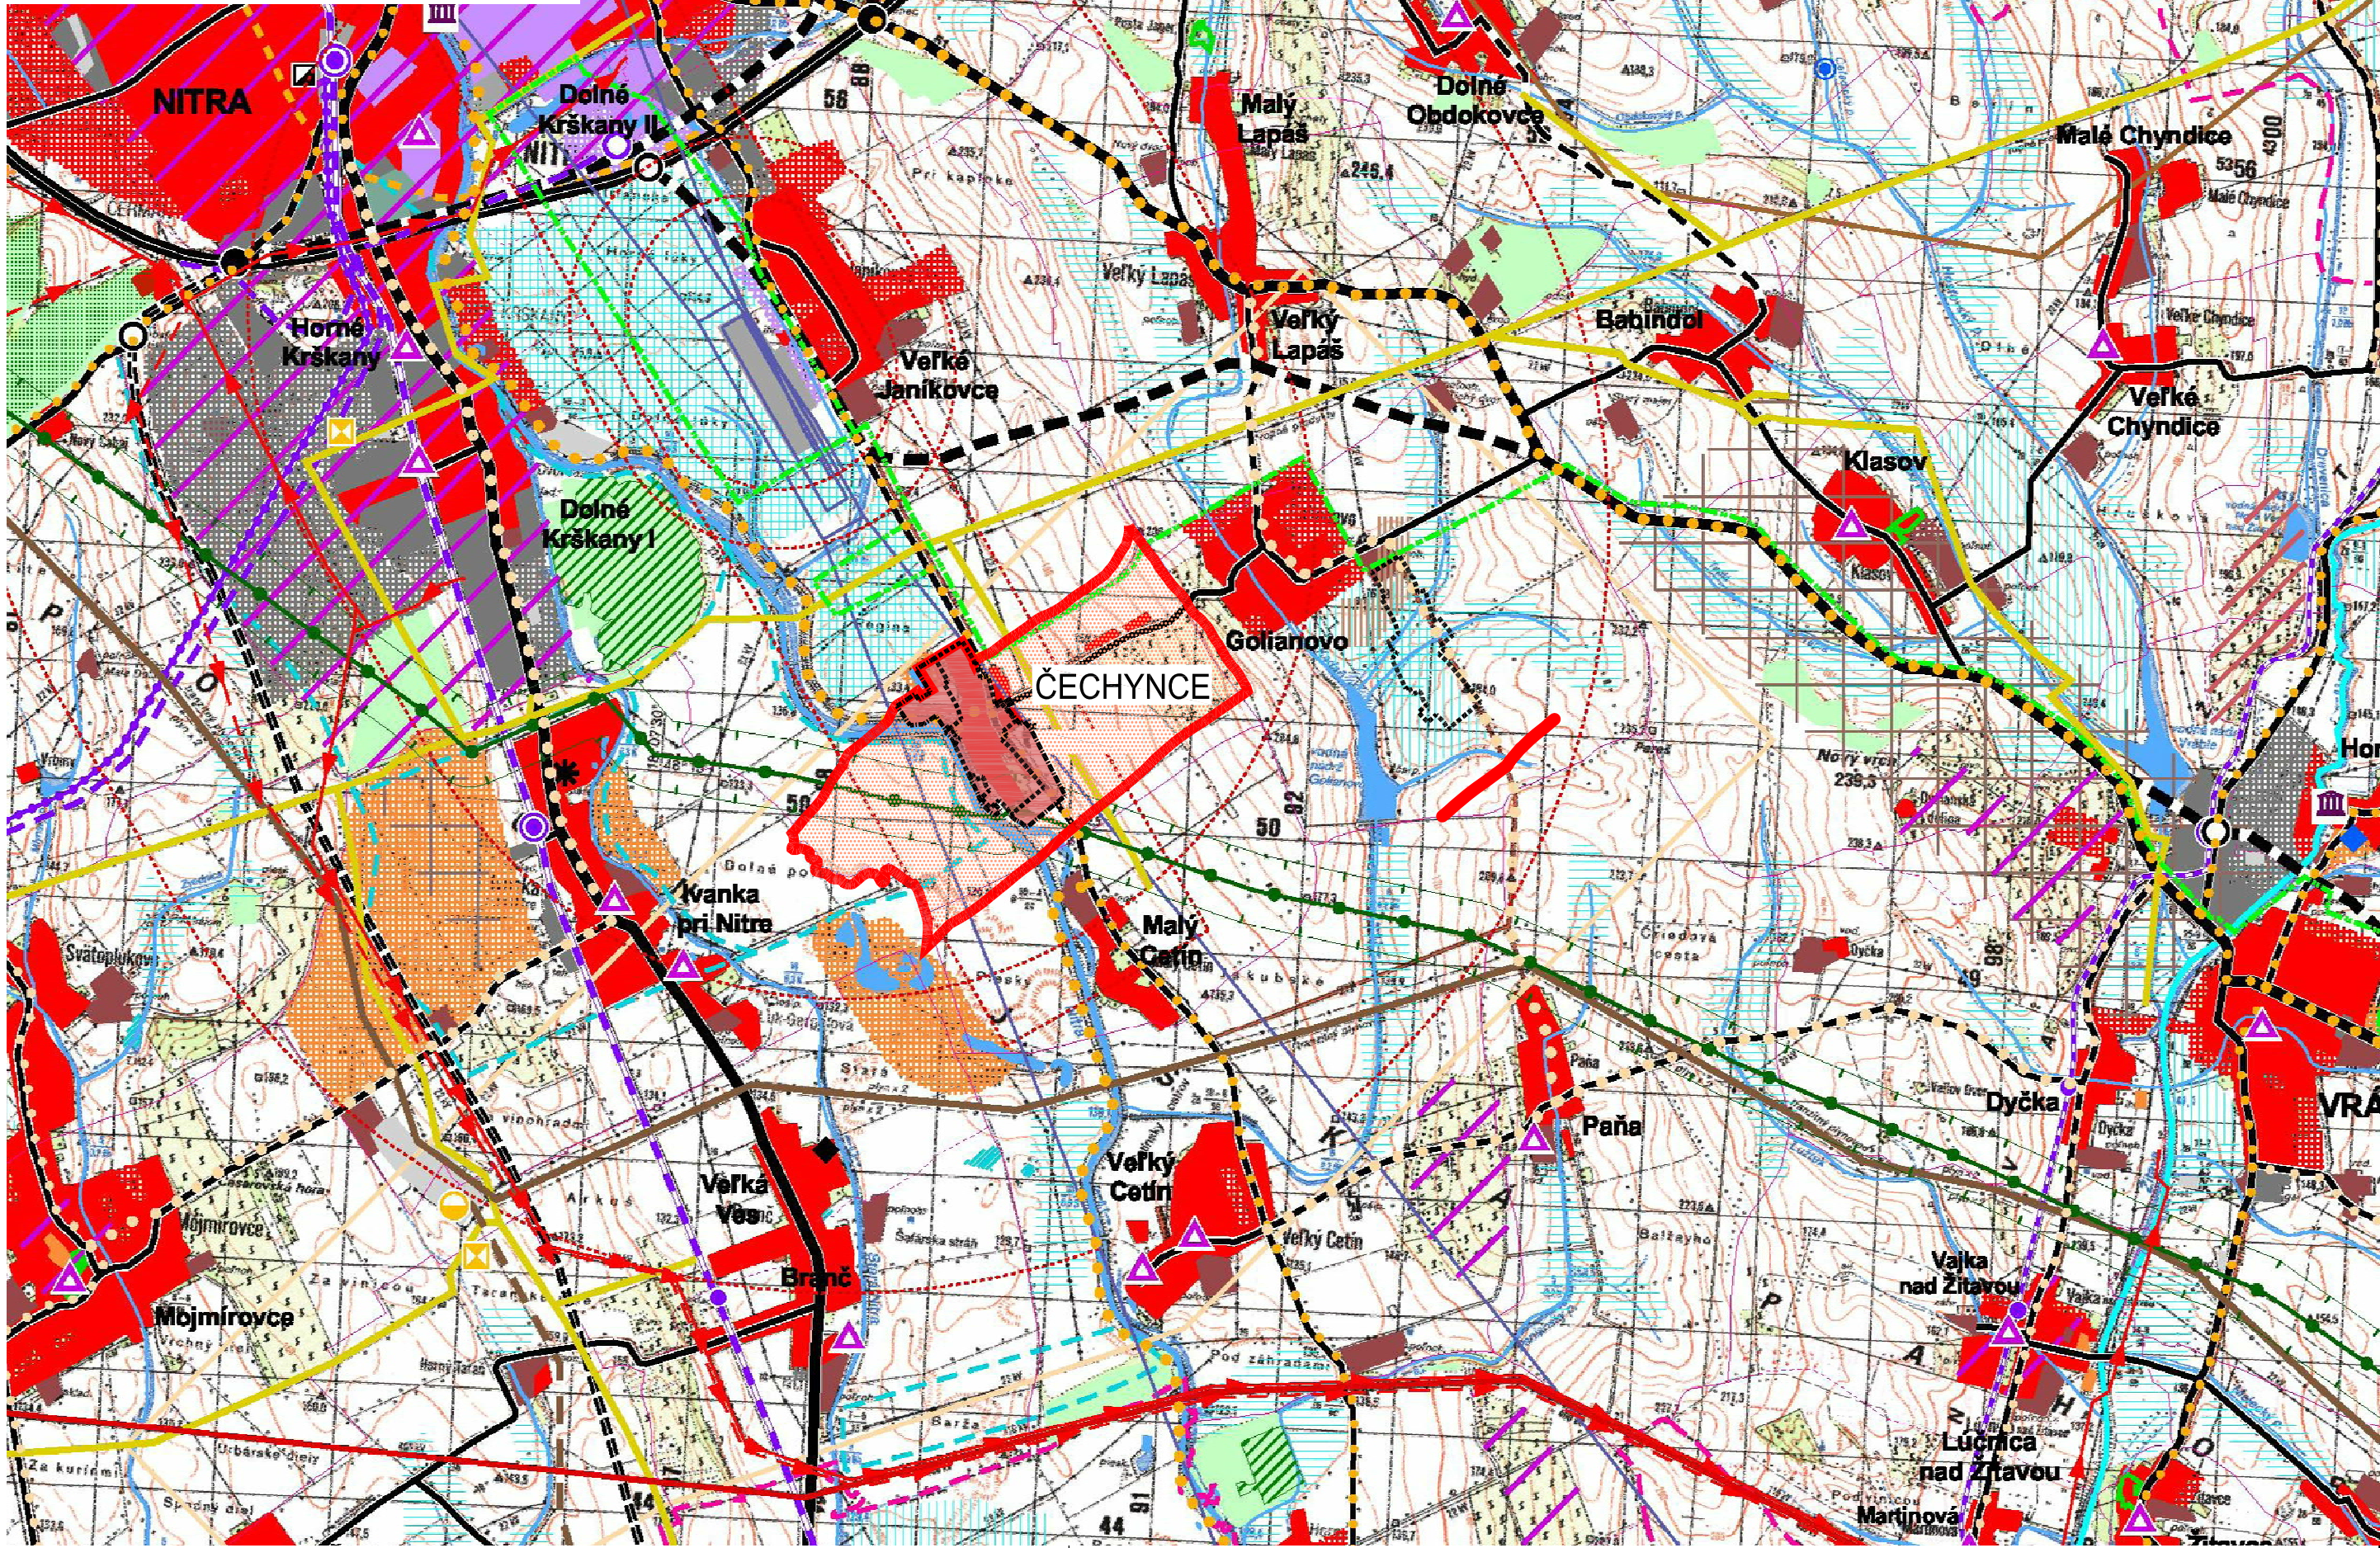

LEGENDA:

súčasný stav	rozvojové zámery		
		hranica Slovenskej republiky	
		hranica kraja	
		hranica okresu	
		hranica ZÚJ	
		hranica ÚTJ	
		bytovomestná plocha	
		občianske vybavenie nadregionálneho a regionálneho významu	
		rekreácia, cestovný ruch a šport	
		výrobná plocha	
		plocha technickej infraštruktúry, dopravy	
		poľnohospodárska výroba	
		plocha špeciálneho určenia	
		plocha špecifickej zelene	
		vodná plocha, tok	
		lesopark	
		les	
		trávny porast	
		močiar, slatina	
		odvodnenie	
		závlahy	
		obec s rekreačnou funkciou	
		hranica rekreačného územného celku	
		zvernica, obora, bažantnica	
		mestská pamiatková rezervácia, PRÚA a jej ochranné pásmo (patrie a navrhované)	
		pamiatková zóna	
		národná kultúrna pamiatka (hrad, zručnosť) a jej ochranné pásmo (patrie a navrhované)	
		múzeum, galéria a múzejná expozícia	
		územie s výzobou na kult.-hist. potenciál	
		kultúrno-historický potenciál - väzby na zahraničie	
		osídlenie s väzbami na poľnohospodárstvo	
		pásmo hygienickej ochrany vodného zdroja	
		ochranné pásmo prírodného liečivého zdroja - I. stupeň	
		ochranné pásmo prírodného liečivého zdroja - II. stupeň	
		chránené územie geotermálnej energie	
		geotermálny vrt	
		rýchlostná cesta	
		cesta 1. triedy - štvorpruh	
		cesta 1. triedy	
		cesta 2. triedy	
		cesta 3. triedy	
		mestská komunikácia	
		mimoúrovňová križovatka	
		železničná trať - hlavná	
		železničná trať - vedľajšia	
		integrovany systém RHD	
		stanica ŽSR	
		stanica ŽSR - nesamostatná	
		zastávka ŽSR	
		pohraničná prechodová stanica	
		vodná cesta - Dunaj	
		vodná cesta - Váh	
		prístav	
		kampa	
		vodné dielo	
		prekladisko	
		terminál kombinovanej prepravy	
		hraničný priechod	
		letisko	
		ochranné pásmo letiska	
		medzinárodná cykloturistická trasa (EURO VELO 06)	
		významná cykloturistická trasa (podľa hierarchie v texte: Z1, Z2, Z3)	
		ostatná cykloturistická trasa (podľa hierarchie v texte: Z4, Z5, D1, D2)	
		maloplošné chránené územie	
		veľkoplošné chránené územie	
		ramsarská lokalita	
		chránené vŕštie územie	
		mokrade národného významu	
		územie európskeho významu	
		jadrová elektrárňa	
		vodná elektrárňa	
		malá vodná elektrárňa	
		elektrická stanica 400 kV	
		elektrická stanica 200 kV	
		rozvodňa 400 kV	
		rozvodňa 110 kV	
		elektrické vedenie 400 kV	
		elektrické vedenie 220 kV	
		elektrické vedenie 110 kV - vzdušné	
		teplovod	
		ropovod	
		prepušťač stanica plynového vedenia	
		kompresorová stanica plynového vedenia	
		plynovod tranzitný	
		plynovod medzistátny	
		plynovod VVTL, VTL	
		dobyvacie priestory	
		rašelinisko	
		chránené ložiskové územie	
		ložisko nevyhradených nerastov	
		podzemné zásobníky zemného plynu	
		poddolované územie	
		územie s výskytom vydobýaných podzemných priestorov	
		územie geologickej preskúmanosti	
		seizmické územie	
		územie náchylné na zosuvy	
		staré banské dielo	
		zdroj znečistenia ovzdušia	
		ložisko rádioaktívnych odpadov	
		skládka odpadov na odpad, ktorý nie je nebezpečný	
		skládka odpadov na inertný odpad	
		skládka odpadov na nebezpečný odpad	

LEGENDA

STAV	NÁVRH	
		HRANICA RIEŠENÉHO KATASTRÁLNEHO ÚZEMIA OBCE ČECHYNCE
		RIEŠENÉ KATASTRÁLNE ÚZEMIE
		ZASTAVANÉ ÚZEMIE OBCE ČECHYNCE

OBJEDNÁVATEL: OBEC ČECHYNCE
SPRACOVATEL: NEUTRA - ARCHITEKTONICKÝ ATELIER, FARSKÁ 1, 949 01 NITRA, TEL.: 037/6579461
ZODP. PROJEKTANT: ING. ARCH. PETER MIZIA
PROJEKTANT: ING. ARCH. NIKOLETA SLAMKOVÁ

		KRAJ:	NITRIANSKY		1
		OKRES:	NITRA		
		MIERKA:	1:50 000		
		FORMÁT:	3 A4		
		DÁTUM:	05/ 2017		

NÁZOV VYKRESU: ŠIRŠIE VZŤAHY