


OZN. LOKALITY	VÝMERA V ha	HLAVNÁ FUNKCIA V ZMYSLE PLATNÉHO ÚPD	NAVRHOVANÁ HLAVNÁ FUNKCIA V ZMYSLE DOPLNKU č. 2	ÚČEL NAVRHOVANÝCH DOPLNKOV
10 ZaD2	4,8224	ORNÁ PÔDA	VINICE A SADY NAVRHOVANÁ ÚČELOVÁ KOMUNIKÁCIA	ZMENA FUNKČNÉHO VYUŽITIA ÚZEMIA ZMENA ORGANIZÁCIE ÚZEMIA

ÚPN OBCE ČECHYNCE ZMENY A DOPLNKY Č.2

ARCHITEKTONICKÝ ATELIÉR

neutra


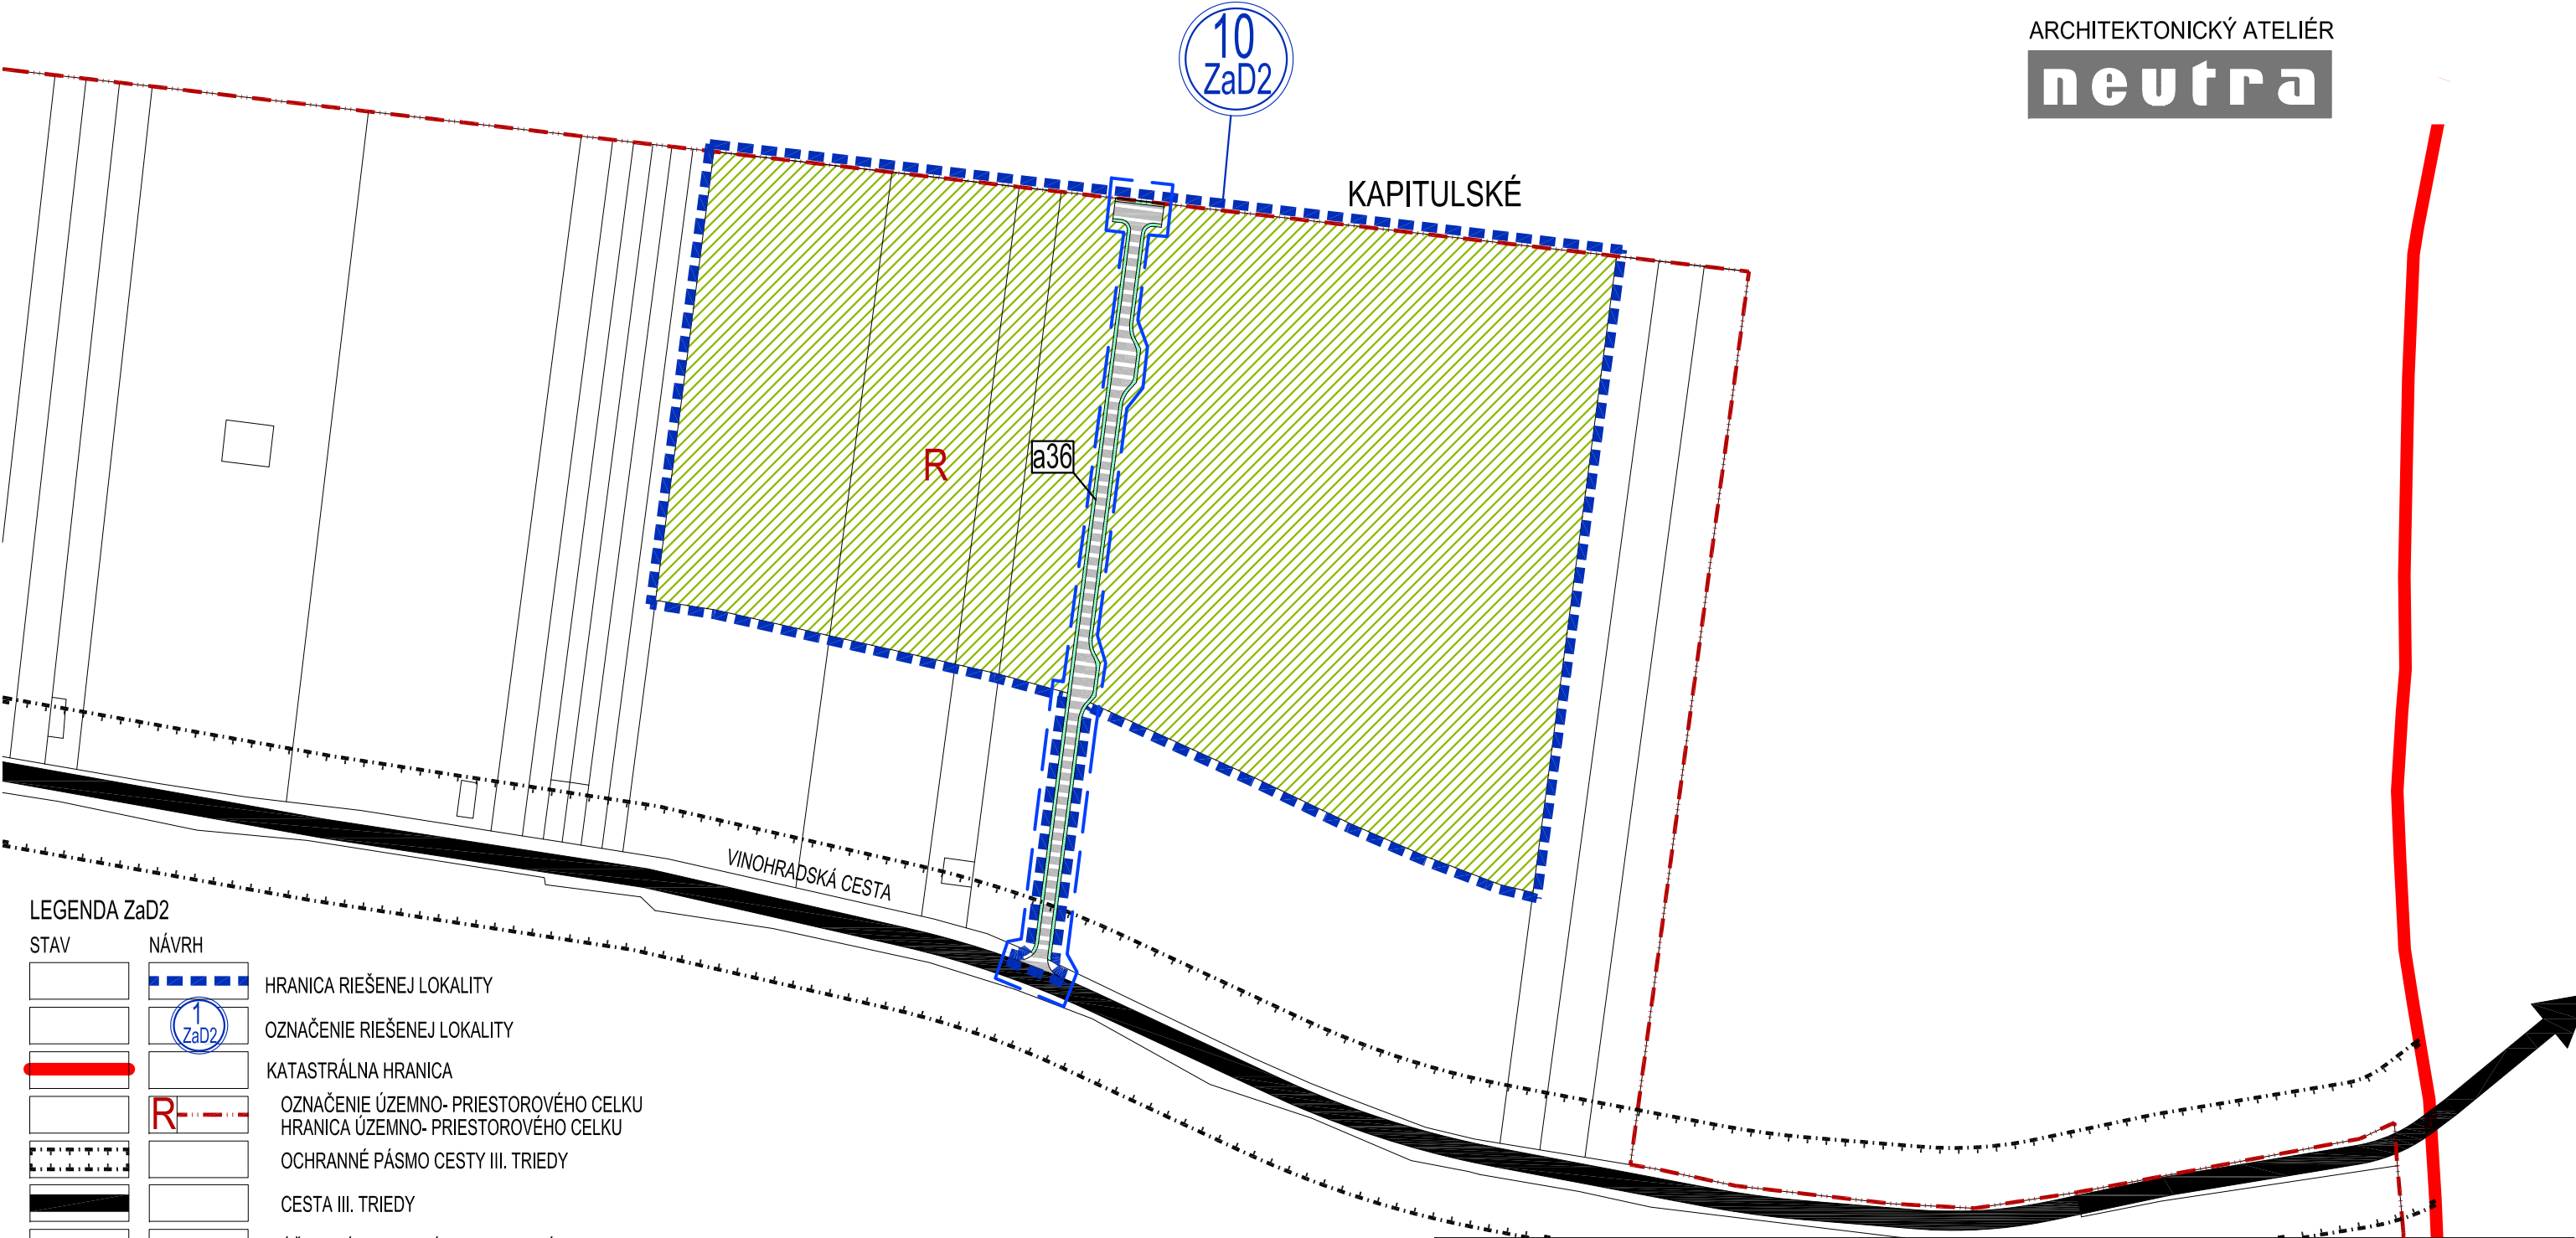


LEGENDA ZaD2		
STAV	NÁVRH	
		HRANICA RIEŠENEJ LOKALITY
		OZNAČENIE RIEŠENEJ LOKALITY
		KATASTRÁLNA HRANICA
		OZNAČENIE ÚZEMNO- PRIESTOROVÉHO CELKU
		HRANICA ÚZEMNO- PRIESTOROVÉHO CELKU
		OCHRANNÉ PÁSMO CESTY III. TRIEDY
		CESTA III. TRIEDY
		ÚČELOVÉ KOMUNIKÁCIE SPEVNENÉ
		VINICE A SADY
		SPRIEVODNÁ ZELEŇ
		HRANICA VEREJNOPROSPEŠNEJ STAVBY
		OZNAČENIE VEREJNOPROSPEŠNEJ STAVBY V OBLASTI DOPRAVY


Schvaľovacia doložka
Územný plán obce Čechynce, Zmeny a doplnky č.2
Označenie schvaľovacieho orgánu: Obecné zastupiteľstvo obce Čechynce
Číslo uznesenia a dátum schválenia: 84/2023 dňa 25.9.2023
Číslo VZN, ktorým sa vyhlasuje Záväzná časť ÚPN obce: 4 / 2023
Oprávnená osoba: Róbert Kupeček, starosta obce

OBJEDNÁVATEL: OBEC ČECHYNCE
SPRACOVATEL: NEUTRA - ARCHITEKTONICKÝ ATELIÉR, FARSKÁ 1, 949 01 NITRA, TEL.: 037/6579461
ZODP. PROJEKTANT: ING. ARCH. PETER MIZIA

PROJEKTANT: ING. LUCIA ČERNÁ

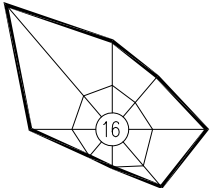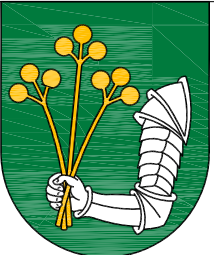

KRAJ:	NITRIANSKY
OKRES:	NITRA
MIERKA:	1:2 000
FORMÁT:	2 x A4
DÁTUM:	09/2023

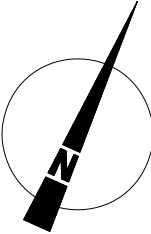

7b

NÁZOV VÝKRESU: VÝKRES VEREJNÉHO DOPRAVNÉHO VYBAVENIA A VEREJNOPROSPEŠNÝCH STAVIEB - VINICE