

ÚPN OBCE ČECHYNCE ZMENY A DOPLNKY Č.1

ARCHITEKTONICKÝ ATELIÉR


neutra

OZN. LOKALITY	VÝMERA V ha	HLAVNÁ FUNKCIA V ZMYSLE PLATNÉHO ÚPD	NAVRHOVANÁ HLAVNÁ FUNKCIA V ZMYSLE DOPLNKU č. 1	ÚČEL NAVRHOVANÝCH DOPLNKOV
1 ZaD1	1,3027	ORNÁ PÔDA	POZEMKY A OBJEKTY S FUNKCIOU VÝROBY A PODNIKANIA, NAVRHOVANÁ TECHNICKÁ INFRAŠTRUKTÚRA	ZMENA FUNKČNÉHO VYUŽITIA ÚZEMIA ZMENA ORGANIZÁCIE ÚZEMIA
2 ZaD1	2,5561	NAVRHOVANÁ IBV, PLOCHY NELESNEJ DREVINNEJ VEGETÁCIE	POZEMKY A OBJEKTY S FUNKCIOU INDIVIDUÁLNEJ BYTOVEJ VÝSTAVBY, NAVRHOVANÁ MIESTNA KOMUNIKÁCIA	ZMENA FUNKČNÉHO VYUŽITIA ÚZEMIA ZMENA ORGANIZÁCIE ÚZEMIA
3 ZaD1	0,0896	NAVRHOVANÁ IBV	POZEMKY A OBJEKTY S FUNKCIOU HROMADNEJ BYTOVEJ VÝSTAVBY, PLOCHY ŠTÁTICKEJ DOPRAVY	ZMENA FUNKČNÉHO VYUŽITIA ÚZEMIA ZMENA ORGANIZÁCIE ÚZEMIA
4 ZaD1	1,6555	NAVRHOVANÁ IBV, ZELEŇ ZÁHRAD POZEMKY A OBJEKTY S FUNKCIOU VÝROBY A PODNIKANIA	POZEMKY A OBJEKTY S FUNKCIOU IBV, VÝROBY A PODNIKANIA, NAVRHOVANÁ MIESTNA KOMUNIKÁCIA	ZMENA FUNKČNÉHO VYUŽITIA ÚZEMIA ZMENA ORGANIZÁCIE ÚZEMIA
5 ZaD1	0,0445	ZELEŇ ZÁHRAD	POZEMKY A OBJEKTY S FUNKCIOU IBV	ZMENA FUNKČNÉHO VYUŽITIA ÚZEMIA
6 ZaD1	0,1380	NAVRHOVANÁ IBV	POZEMKY A OBJEKTY S FUNKCIOU IBV, SLUŽBY A DROBNÉ PREVÁDZKY	ZMENA FUNKČNÉHO VYUŽITIA ÚZEMIA

LEGENDA

STAV NÁVRH

	HRANICA ROZVOJOVEJ LOKALITY
	OZNAČENIE ROZVOJOVEJ LOKALITY
	HRANICA ZASTAVANÉHO ÚZEMIA
	OZNAČENIE ÚZEMNO - PRIESTOROVÉHO CELKU
	PLOCHY A OBJEKTY S FUNKCIOU INDIVIDUÁLNEJ BYTOVEJ VÝSTAVBY
	PLOCHY A OBJEKTY S FUNKCIOU HROMADNEJ BYTOVEJ VÝSTAVBY
	PLOCHY A OBJEKTY S FUNKCIOU VÝROBY A PODNIKANIA
	DIALKOVÝ PRÍVOD VODY DN 500
	TRAFOSTANICA KIOSKOVÁ
	TRAFOSTANICA KIOSKOVÁ - REKONŠTRUOVANÁ
	22 kVA VN VZDUŠNÉ ELEKTRICKÉ VEDENIE NA ZRUŠENIE
	22 kVA VN KÁBLOVÉ ELEKTRICKÉ VEDENIE
	PRÍVODNÉ VODOVODNÉ POTRUBIE
	KANALIZÁCIA TLAKOVÁ
	PLYNOVODNÉ POTRUBIE STL
	ÚZEMIE SO STREDNÝM RADÓNOVÝM RIZIKOM

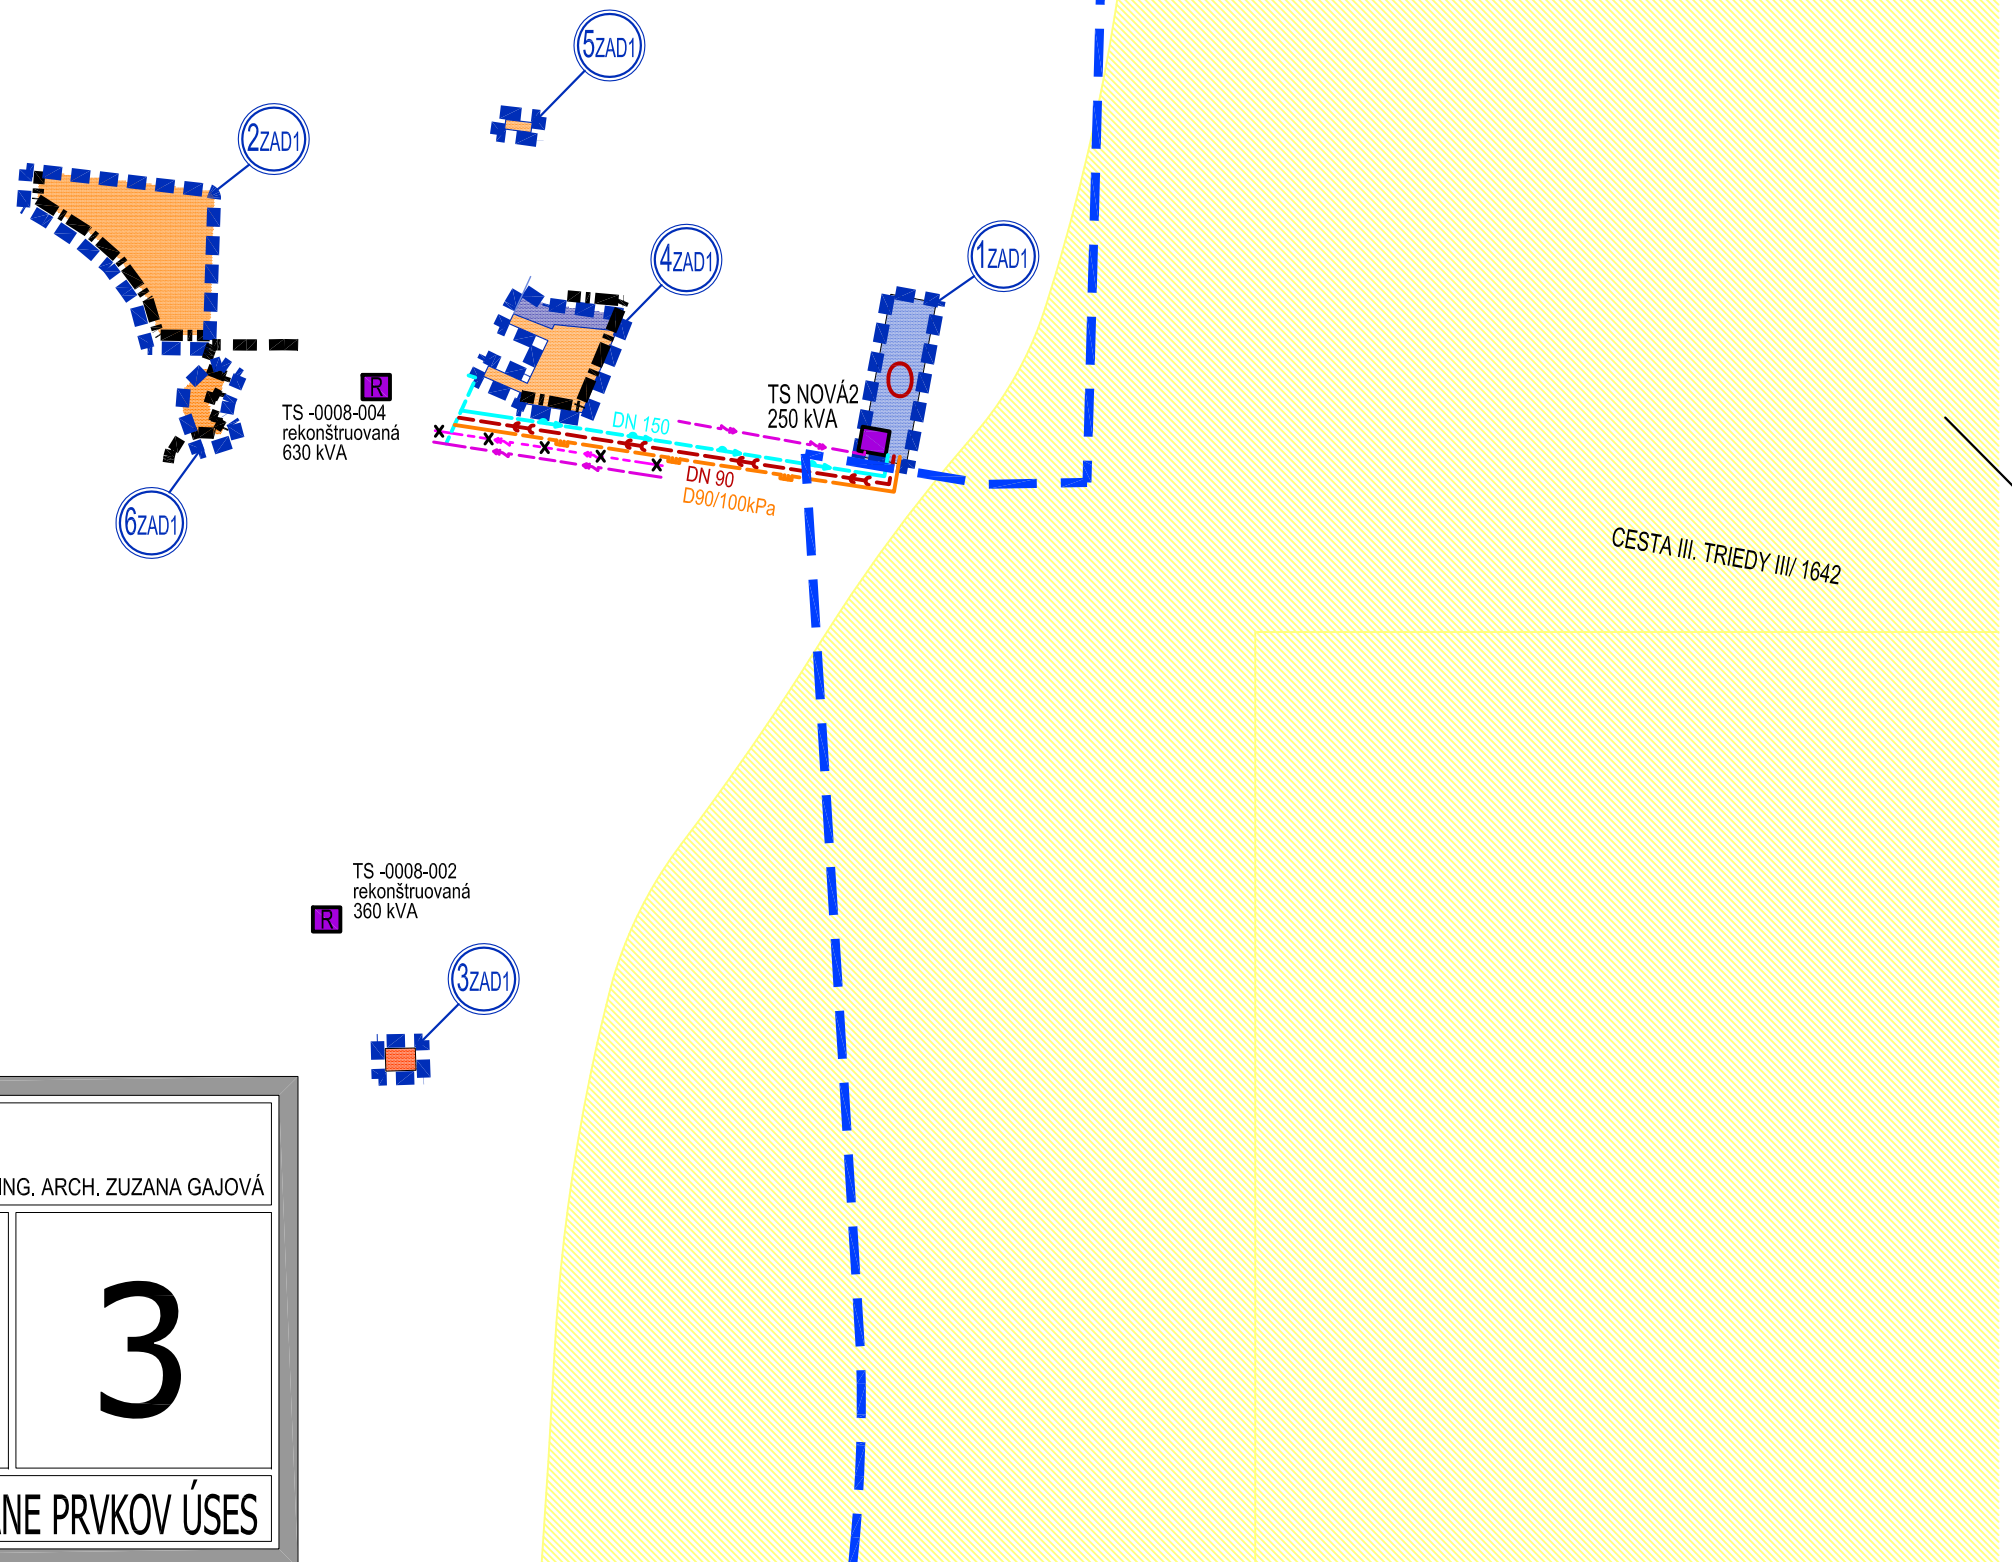

OBJEDNÁVATEL: OBEC ČECHYNCE
 SPRACOVATEL: NEUTRA - ARCHITEKTONICKÝ ATELIÉR, FARSKÁ 1, 949 01 NITRA, TEL.: 037/6579461
 ZODP. PROJEKTANT: ING. ARCH. PETER MIZIA PROJEKTANT: ING. LUCIA ČERNÁ, ING. ARCH. ZUZANA GAJOVÁ

		KRAJ: NITRIANSKY		<h1>3</h1>
		OKRES: NITRA		
		MIERKA: 1:10 000		
		FORMÁT: 2 A4		
		DÁTUM: 12 / 2018		

NÁZOV VÝKRESU: VÝKRES OCHRANY PRÍRODY A TVORBY KRAJINY, VRÁTANE PRVKOV ÚSES