


STAV	NÁVRH	
		HRANICA ROZVOJOVEJ LOKALITY
		OZNAČENIE ROZVOJOVEJ LOKALITY
		HRANICA ZASTAVANÉHO ÚZEMIA OBCE
		OZNAČENIE ÚZEMNO - PRIESTOROVÉHO CELKU
		HRANICA ÚZEMNO - PRIESTOROVÉHO CELKU
		STAVEBNÁ CIARA
		MANIPULAČNÉ PÁSMO VODNÉHO TOKU
		MIESTNE KOMUNIKÁCIE SPEVNENÉ
		PEŠIE CHODNÍKY A PRIESTRANSTVÁ
		CYKLISTICKÁ TRASA
		RIGOLY
		PLOCHY STATICKEJ AUTOMOBILOVEJ DOPRAVY
		22 KVA EL. VZDUŠNÉ VEDENIE NA ZRUŠENIE
		22 KVA EL. KÁBLOVÉ VEDENIE
		TRAFOSTANICA KIOSKOVÁ - REKONŠTRUOVANÁ
		SPRIEVODNÁ ZELEN'
		NELESNÁ DREVINOVÁ VEGETÁCIA
		OHRANIČENIE VEREJNOSPESNEJ STAVBY
		OZNAČENIE VEREJNOSPESNEJ STAVBY V OBLASTI DOPRAVNEJ INFRAŠTRUKTURY
		OZNAČENIE VEREJNOSPESNEJ STAVBY V OBLASTI VODNEHO HOSPODÁRSTVA
		OZNAČENIE VEREJNOSPESNEJ STAVBY V OBLASTI ENERGETIKY A INFORMAČNYCH SIETI

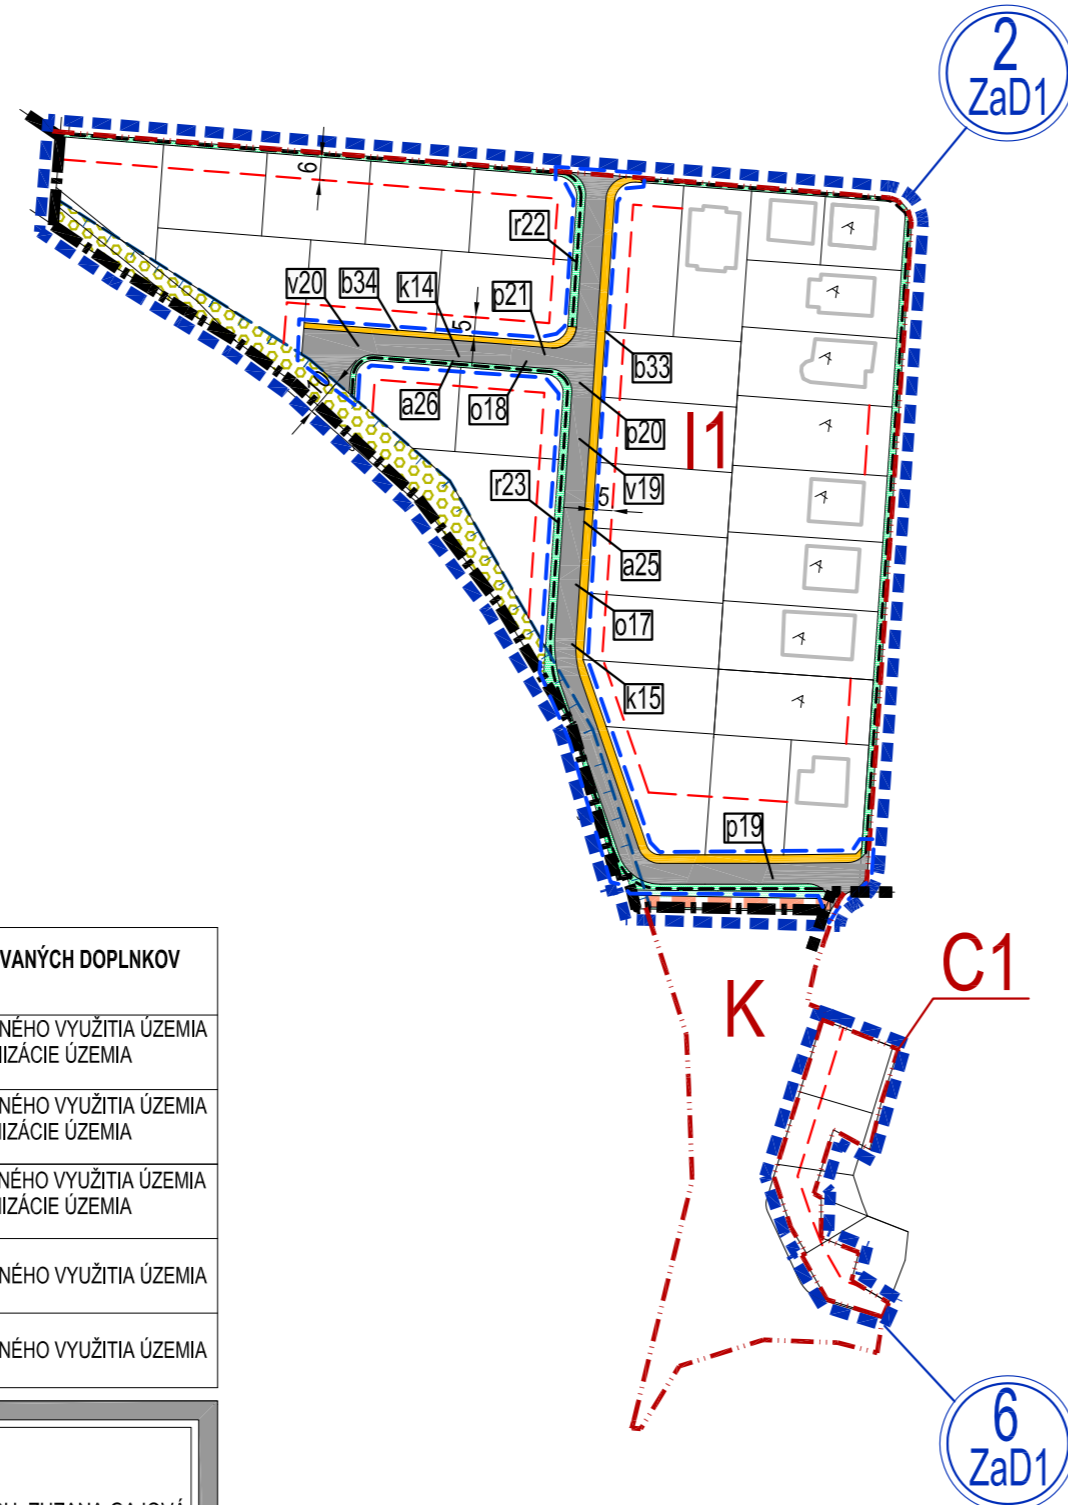

OZN. LOKALITY	VÝMERA V ha	HLAVNÁ FUNKCIA V ZMYSLE PLATNÉHO ÚPD	NAVROVANÁ HLAVNÁ FUNKCIA V ZMYSLE DOPLNKU č. 1	ÚČEL NAVROVANÝCH DOPLNKOV
2 ZaD1	2,5561	NAVROVANÁ IBV, NAVROVANÁ NELESNÁ DREVINOVÁ VEGETÁCIA	POZEMKY A OBJEKTY S FUNKCIOU INDIVIDUÁLNEJ BYTOVEJ VÝSTAVBY, NAVROVANÁ MIESTNA KOMUNIKÁCIA	ZMENA FUNKČNÉHO VYUŽITIA ÚZEMIA ZMENA ORGANIZÁCIE ÚZEMIA
3 ZaD1	0,0896	NAVROVANÁ IBV	POZEMKY A OBJEKTY S FUNKCIOU HROMADNEJ BYTOVEJ VÝSTAVBY, PLOCHY STATICKEJ DOPRAVY	ZMENA FUNKČNÉHO VYUŽITIA ÚZEMIA ZMENA ORGANIZÁCIE ÚZEMIA
4 ZaD1	1,6555	NAVROVANÁ IBV, ZELEN' ZÁHRAD, POZEMKY A OBJEKTY S FUNKCIOU VÝROBY A PODNIKANIA, NAVROVANÁ MIESTNA KOMUNIKÁCIA	POZEMKY A OBJEKTY S FUNKCIOU IBV, VÝROBY A PODNIKANIA, NAVROVANÁ MIESTNA KOMUNIKÁCIA	ZMENA FUNKČNÉHO VYUŽITIA ÚZEMIA ZMENA ORGANIZÁCIE ÚZEMIA
5 ZaD1	0,0445	ZELEN' ZÁHRAD	POZEMKY A OBJEKTY S FUNKCIOU IBV	ZMENA FUNKČNÉHO VYUŽITIA ÚZEMIA
6 ZaD1	0,1380	NAVROVANÁ IBV	POZEMKY A OBJEKTY S FUNKCIOU IBV SLUŽBY A DROBNÉ PREVÁDZKY	ZMENA FUNKČNÉHO VYUŽITIA ÚZEMIA


OBJEDNÁVATEL: OBEC ČECHYNCE
 SPRACOVATEL: NEUTRA - ARCHITEKTONICKÝ ATELIER, FARSKÁ 1, 949 01 NITRA, TEL.: 037/6579461
 ZODP. PROJEKTANT: ING. ARCH. PETER MIZIA PROJEKTANT: ING. LUCIA ČERNÁ, ING. ARCH. ZUZANA GAJOVÁ

KRAJ: NITRIANSKY
 OKRES: NITRA
 MIERKA: 1:2 000
 FORMÁT: 3 A4
 DÁTUM: 12/2018

NÁZOV VÝKRESU: KOMPLEXNÝ VÝKRES PRIESTOROVÉHO USPORIADANIA A FUNKČNÉHO VYUŽIVANIA ÚZEMIA S VYZNACENOU ZAVÄZNOU ČASŤOU RIEŠENIA

ÚPN OBCE ČECHYNCE ZMENY A DOPLNKY č.1

ARCHITEKTONICKÝ ATELIER
neutra

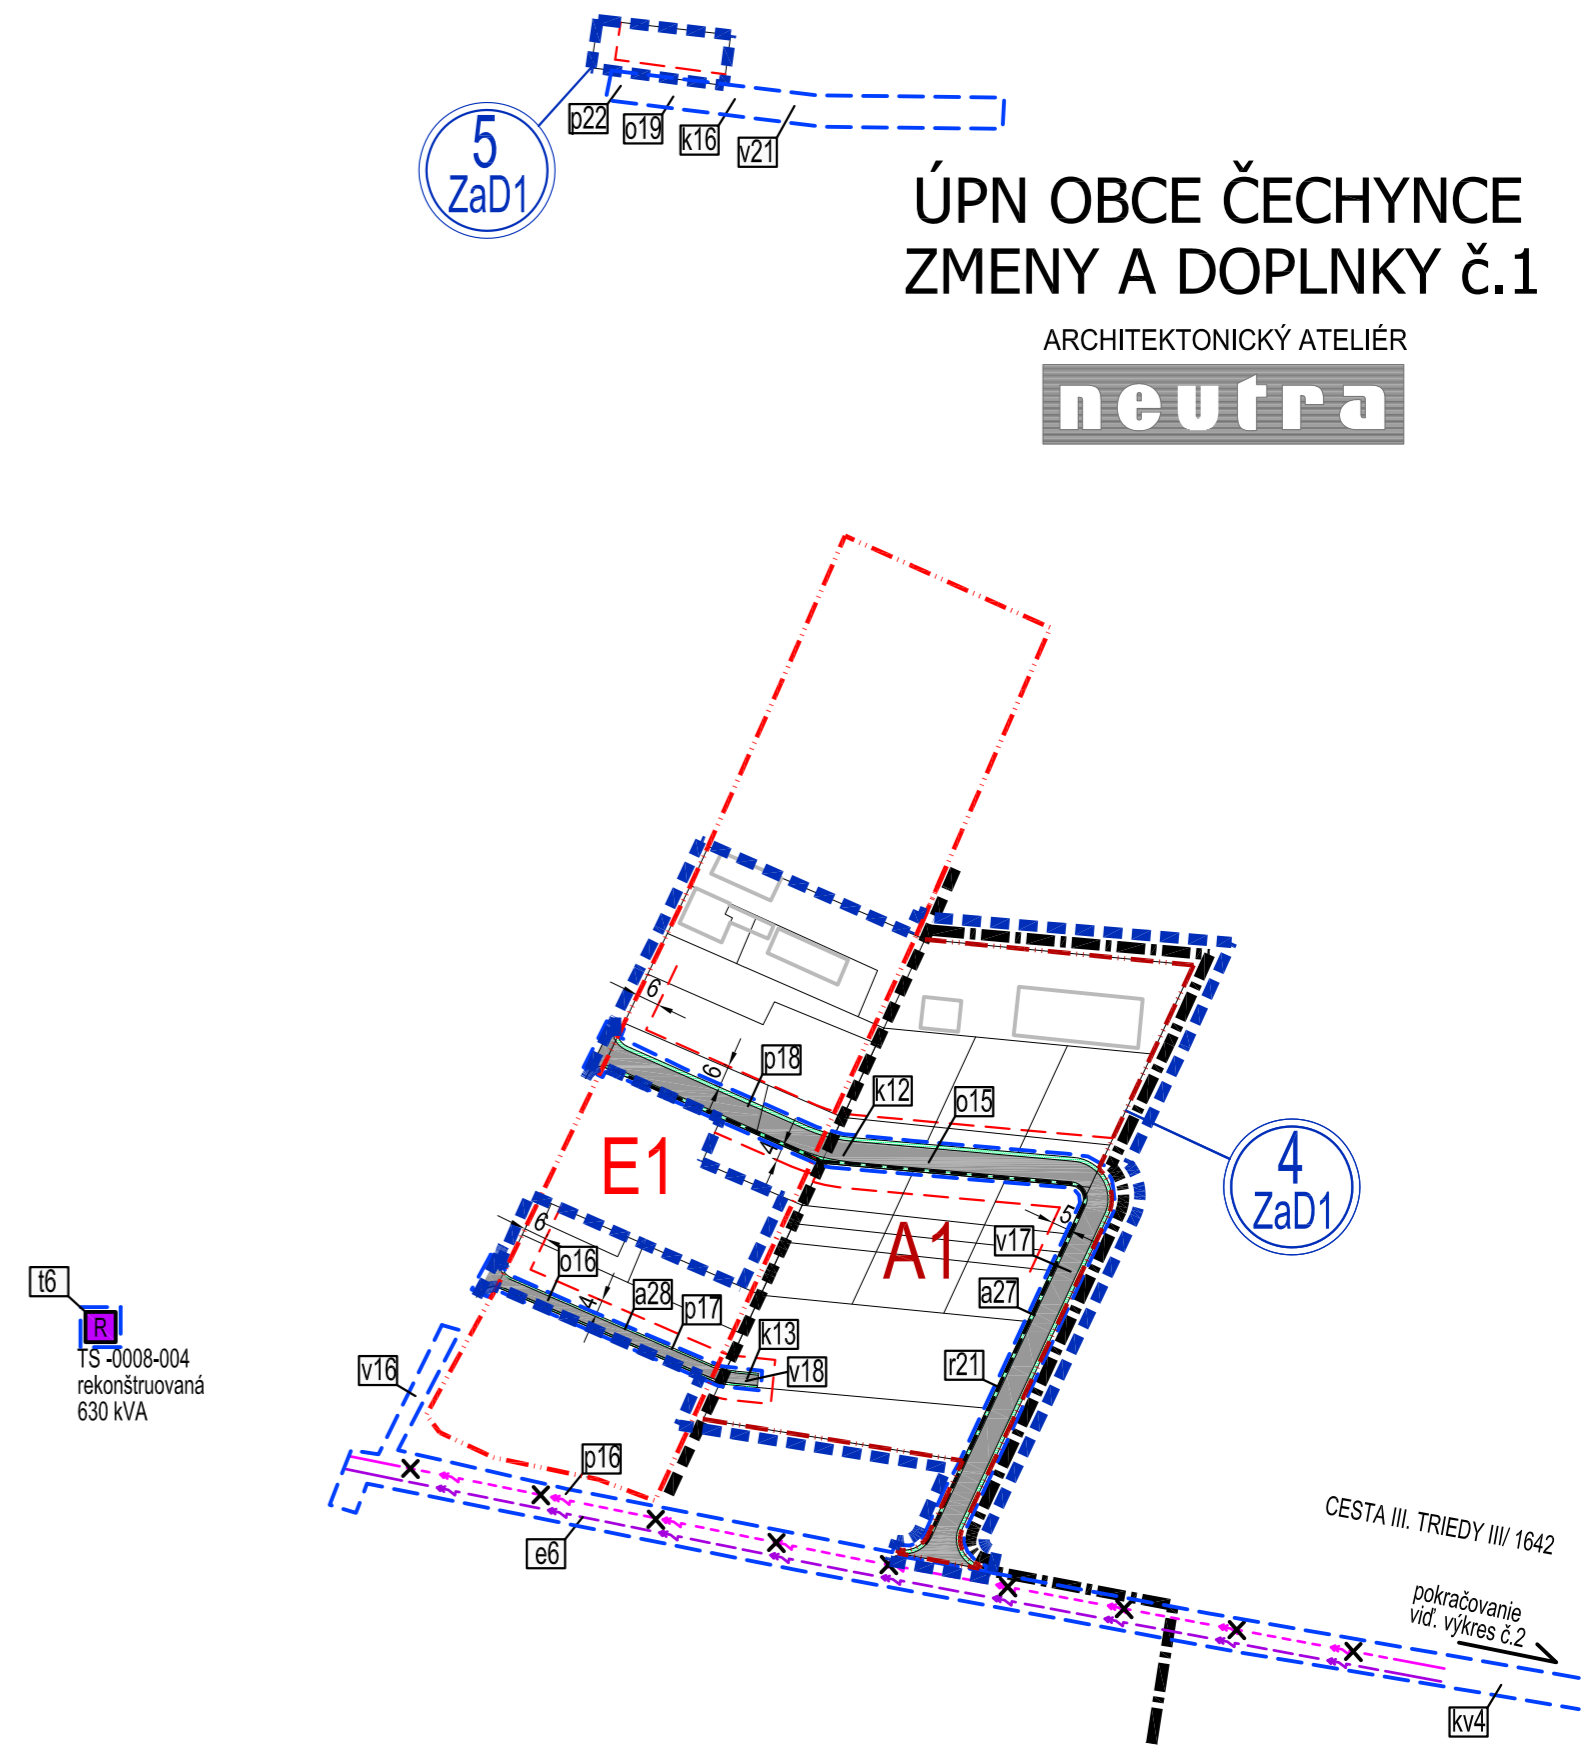

TS-0008-002
rekonštruovaná
360 kVA

