


ÚPN OBCE ČECHYNCE



ARCHITEKTONICKÝ ATELIÉR

neutra

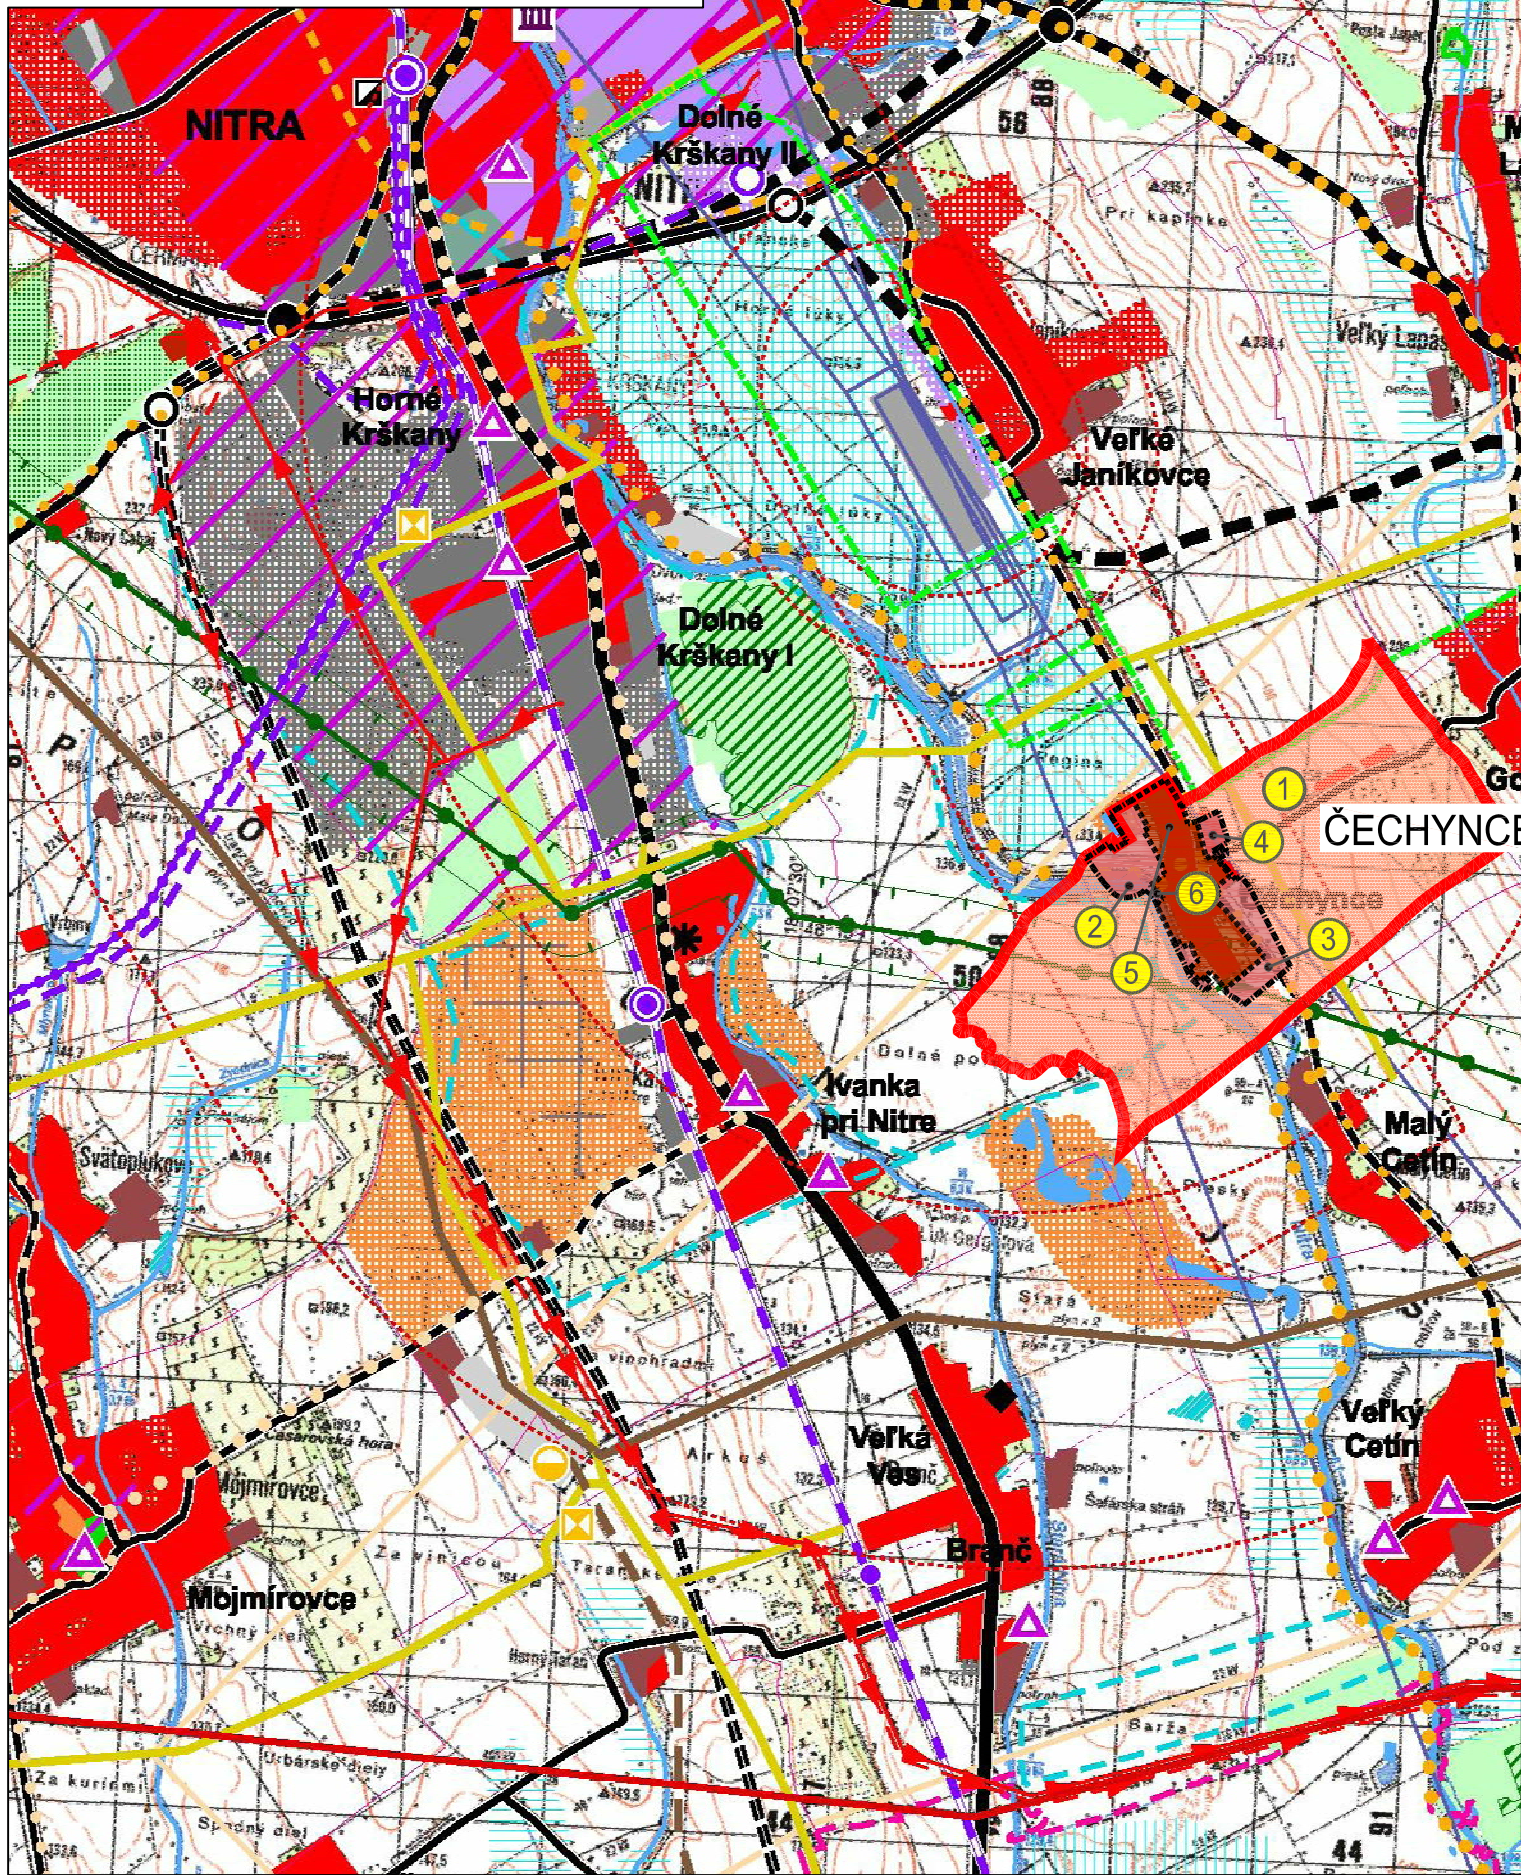


OZN. LOKALITY	VÝMERA V ha	HLAVNÁ FUNKCIA V ZMYSLE PLATNÉHO ÚPD	NAVROVANÁ HLAVNÁ FUNKCIA V ZMYSLE DOPLNKU č. 1	ÚČEL NAVROVANÝCH DOPLNKOV
1 ZaD1	1,3027	ORNÁ PÓDA	POZEMKY A OBJEKTY S FUNKCIOU VÝROBY A PODNIKANIA, NAVROVANÁ TECHNICKÁ INFRAŠTRUKTÚRA	ZMENA FUNKČNÉHO VYUŽITIA ÚZEMIA ZMENA ORGANIZÁCIE ÚZEMIA
2 ZaD1	2,5561	NAVROVANÁ IBV, PLOCHY NELESNEJ DREVINEJ VEGETÁCIE	POZEMKY A OBJEKTY S FUNKCIOU INDIVIDUÁLNEJ BYTOVEJ VÝSTAVBY, NAVROVANÁ MIESTNA KOMUNIKÁCIA	ZMENA FUNKČNÉHO VYUŽITIA ÚZEMIA ZMENA ORGANIZÁCIE ÚZEMIA
3 ZaD1	0,0896	NAVROVANÁ IBV	POZEMKY A OBJEKTY S FUNKCIOU HRODADNEJ BYTOVEJ VÝSTAVBY, PLOCHY STATICKEJ DOPRAVY	ZMENA FUNKČNÉHO VYUŽITIA ÚZEMIA ZMENA ORGANIZÁCIE ÚZEMIA
4 ZaD1	1,6555	NAVROVANÁ IBV, ZELEN ZÁHRAD POZEMKY A OBJEKTY S FUNKCIOU VÝROBY A PODNIKANIA	POZEMKY A OBJEKTY S FUNKCIOU IBV, VÝROBY A PODNIKANIA, NAVROVANÁ MIESTNA KOMUNIKÁCIA	ZMENA FUNKČNÉHO VYUŽITIA ÚZEMIA ZMENA ORGANIZÁCIE ÚZEMIA
5 ZaD1	0,0445	ZELEN ZÁHRAD	POZEMKY A OBJEKTY S FUNKCIOU IBV	ZMENA FUNKČNÉHO VYUŽITIA ÚZEMIA
6 ZaD1	0,1380	NAVROVANÁ IBV	POZEMKY A OBJEKTY S FUNKCIOU IBV, SLUŽBY A DROBNÉ PREVÁDZKY	ZMENA FUNKČNÉHO VYUŽITIA ÚZEMIA

OBJEDNÁVATEL: OBEC ČECHYNCE
SPRACOVATEL: NEUTRA - ARCHITEKTONICKÝ ATELIÉR, FARSKÁ 1, 949 01 NITRA, TEL.: 037/6579461
ZODP. PROJEKTANT: ING. ARCH. PETER MIZIA PROJEKTANT: ING. LUCICA ČERNÁ, ING. ARCH. ZUZANA GAJOVÁ

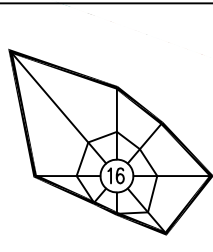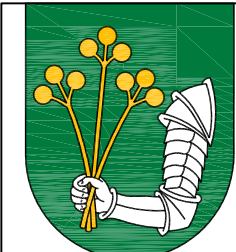

KRAJ: NITRIANSKY
OKRES: NITRA
MIERKA: 1:50 000
FORMÁT: 2 A4
DÁTUM: 12 / 2018

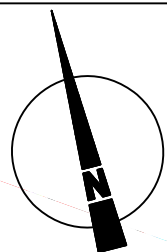


1

NÁZOV VÝKRESU: ŠIRŠIE VZŤAHY

ÚPN OBCE ČECHYNCE V ZNENÍ ZMIEN A DOPLNKOV č.1

ARCHITEKTONICKÝ ATELIÉR

neutra

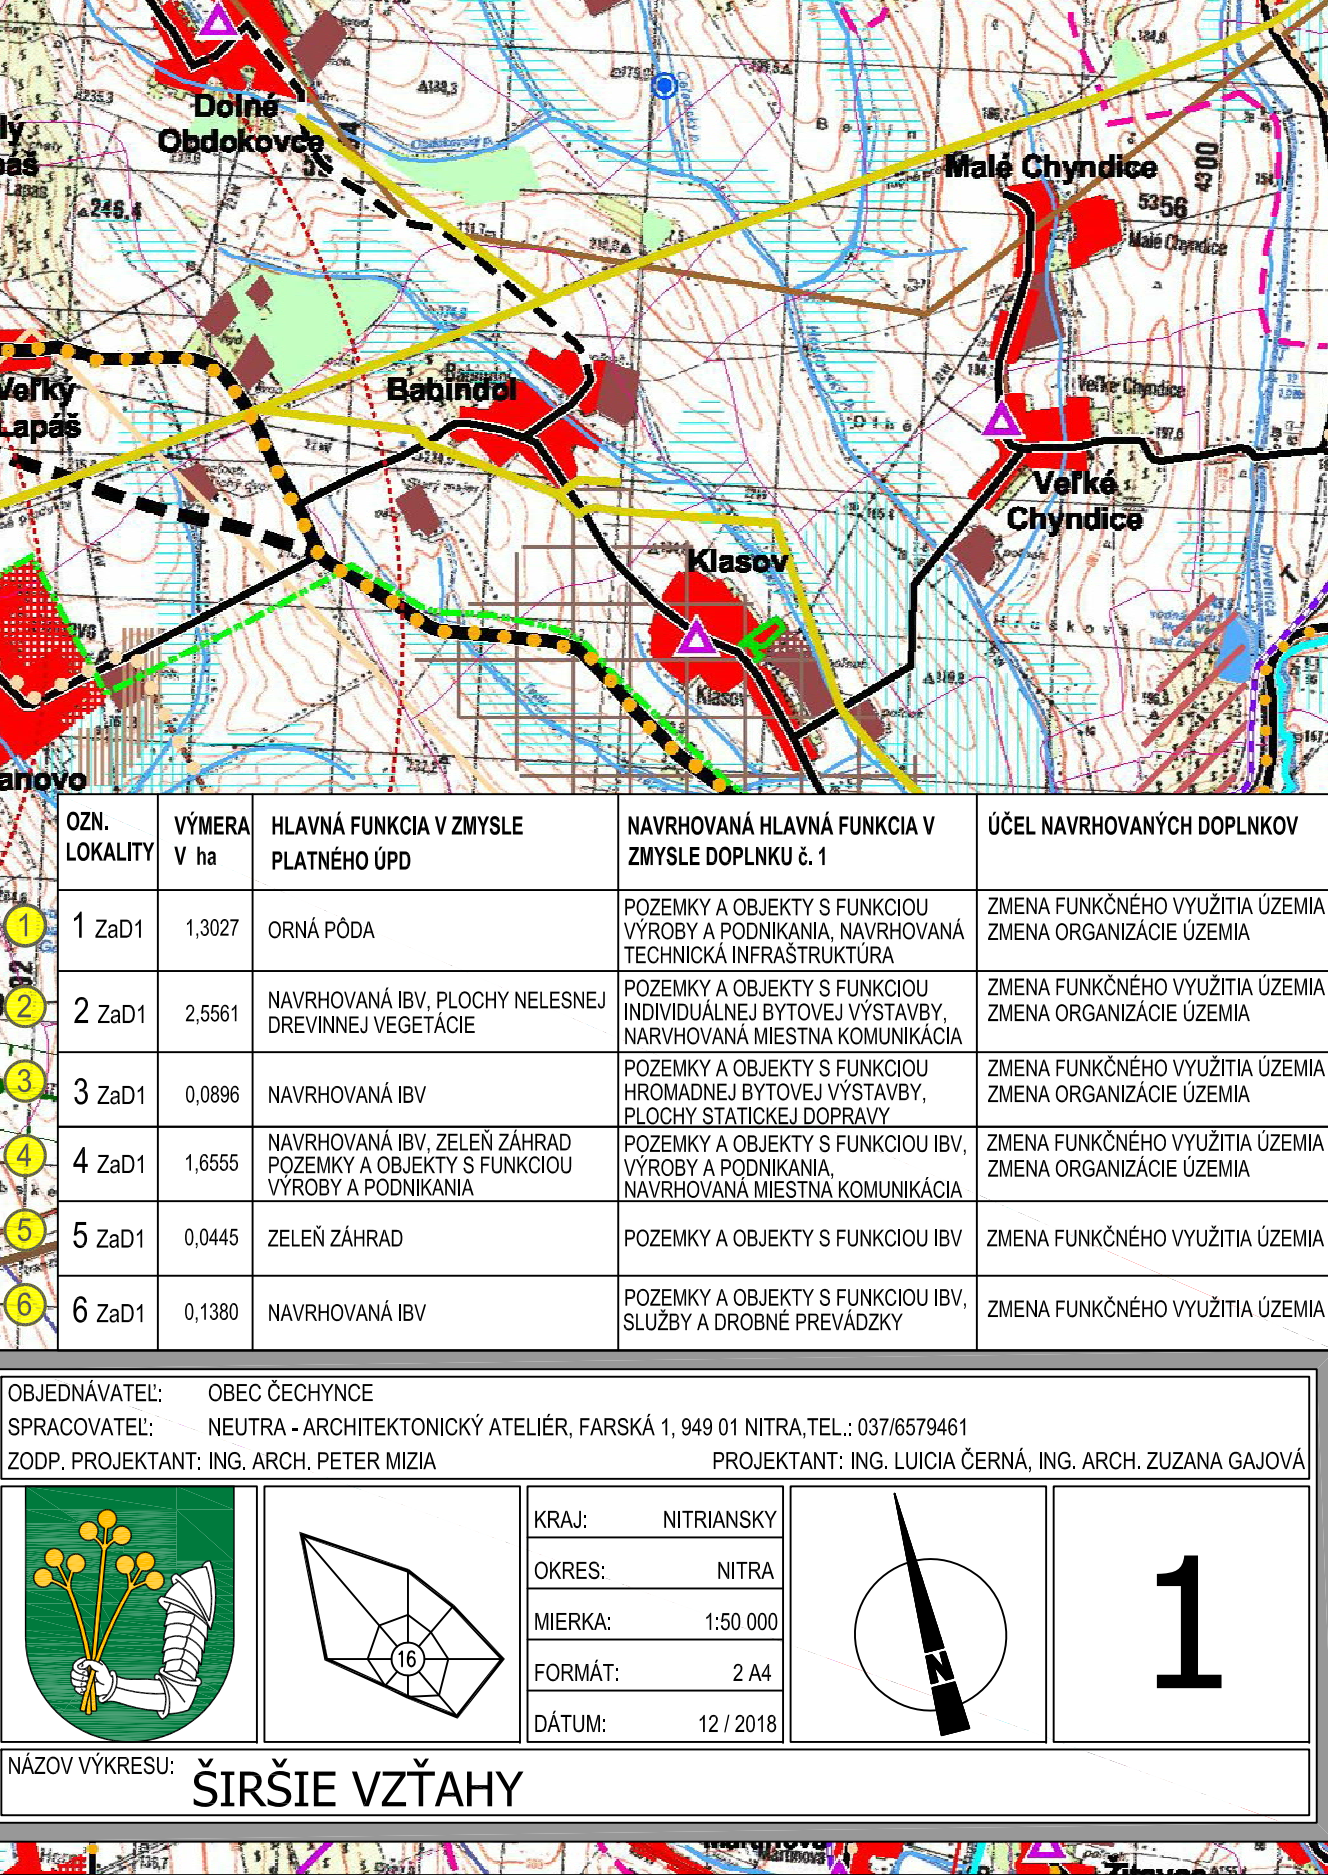

LEGENDA:

súčasný stav	rozvojové zámery		súčasný stav	rozvojové zámery		súčasný stav	rozvojové zámery	
		hranica Slovenskej republiky			rýchlostná cesta			jadrová elektráreň
		hranica kraja			cesta 1. triedy - štvorpruh			vodná elektráreň
		hranica okresu			cesta 1. triedy			malá vodná elektráreň
		hranica ZÚJ			cesta 2. triedy			elektrická stanica 400 kV
		hranica ÚTJ			cesta 3. triedy			elektrická stanica 200 kV
		bytovokomunálna plocha			mestská komunikácia			rozvodňa 400 kV
		občianske vybavenie nadregionálneho a regionálneho významu			mimoúrovňová križovatka			rozvodňa 110 kV
		rekreácia, cestovný ruch a šport			železničná trať - hlavná			elektrické vedenie 400 kV
		výrobná plocha			železničná trať - vedľajšia			elektrické vedenie 220 kV
		placha technickej infraštruktúry, dopravy			integrovany systém RHD			elektrické vedenie 110 kV - vzdušné
		poľnohospodárska výroba			stanica ŽSR			teplovod
		placha špeciálneho určenia			stanica ŽSR - nesamostatná			ropovod
		placha špecifickej zelene			zastávka ŽSR			prepúšťacia stanica plynového vedenia
		vodná plocha, tok			pohraničná prechodová stanica			kompresorová stanica plynového vedenia
		lesopark			vodná cesta - Dunaj			plynovod tranzitný
		les			vodná cesta - Váh			plynovod medzištátny
		trávný porast			prístav			plynovod VVTL, VTL
		močiar, slatina			kompa			dobyvacie priestory
		odvodnenie			vodné dielo			rašelinisko
		závlahy			prekladisko			chránené ložiskové územie
		obec s rekreačnou funkciou			terminál kombinovanej prepravy			ložisko nevyhradených nerastov
		hranica rekreačného územného celku			hraničný priechod			podzemné zásobníky zemného plynu
		zverznica, obora, bažantnica			letisko			poddolované územie
		mestská pamiatková rezervácia, PRCA a jej ochranné pásmo (plánne a navrhované)			ochranné pásmo letiska			územie s výskytom vydobytých podzemných priestorov
		pamiatková zóna a jej ochranné pásmo (plánne a navrhované)			medzinárodná cykloturistická trasa (EURO VELO 06)			územie geologickej preskúmanosti
		národná kultúrna pamiatka (hrad, zručenina) a jej ochranné pásmo (plánne a navrhované)			významná cykloturistická trasa (podľa hierarchie v texte: Z1, Z2, Z3)			seizmické územie
		múzeum, galéria a muzeálna expozícia			ostatná cykloturistická trasa (podľa hierarchie v texte: Z4, Z5, D1, D2)			územie náchylné na zosuvy
		územie s väzbou na kult.-hist. potenciál			maloplošné chránené územie			staré banské dielo
		kultúro-historický potenciál - väzby na zahraničie			veľkoplošné chránené územie			zdroj znečistenia ovzdušia
		osídlenie s väzbami na poľnohospodárstvo			ramsarská lokalita			úložisko rádioaktívnych odpadov
		pásmo hygienickej ochrany vodného zdroja			chránené vtáčie územie			skládka odpadov na odpad, ktorý nie je nebezpečný
		ochranné pásmo prírodného liečivého zdroja - I. stupňa			mokrade národného významu			skládka odpadov na inertný odpad
		ochranné pásmo prírodného liečivého zdroja - II. stupňa			územie európskeho významu			skládka odpadov na nebezpečný odpad
		chránené územie geotermálnej energie						
		geotermálny vrt						