
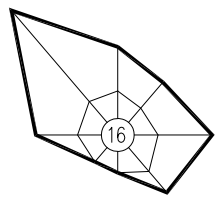



LEGENDA	STAV	NÁVRH
		HRANICA ROZVOJOVEJ LOKALITY
		OZNAČENIE ROZVOJOVEJ LOKALITY
		HRANICA ZASTAVANÉHO ÚZEMIA OBCE
		ZASTAVANÉ ÚZEMIE
		VNÚTORNÉ ROZVOJOVÉ LOKALITY
		VONKAJŠIE ROZVOJOVÉ LOKALITY
		OZNAČENIE ROZVOJOVEJ LOKALITY
		ZÁKONOM CHRÁNENÁ PÔDA - PODĽA PRÍLOHY č.2 K NARIADENIU VLÁDY č.58/2013
		HRANICA BPEJ
		OZNAČENIE BPEJ
		OZNAČENIE ÚZEMNO - PRIESTOROVÉHO CELKU
		HRANICA ÚZEMNO - PRIESTOROVÉHO CELKU
		STAVEBNÁ ČIARA
		MANIPULAČNÉ PÁSMO VODNÉHO TOKU
		MIESTNE KOMUNIKÁCIE SPEVNENÉ
		PEŠIE CHODNÍKY A PRIESTRANSTVÁ
		CYKLISTICKÁ TRASA
		RIGOLY
		PLOCHY STATICKEJ AUTOMOBILovej DOPRAVY
		22 KVA EL. VZDUŠNÉ VEDENIE NA ZRÚŠENIE
		22 KVA EL. KÁBLOVÉ VEDENIE
		TRAFOSTANICA KIOSKOVÁ - REKONŠTRUOVANÁ
		SPRÍEVOVNÁ ZELEN'
		NELESNÁ DREVINOVÁ VEGETÁCIA

OZN. LOKALITY	VÝMERA v ha	HLAVNÁ FUNKCIA V ZMYSLE PLATNÉHO ÚPD	NAVRHOVANÁ Hlavná funkcia v zmysle DOPLNKU č. 1	ÚČEL NAVRHOVANÝCH DOPLNKOV
2 ZaD1	2,5561	NAVRHOVANÁ IBV, NAVRHOVANÁ NELESNÁ DREVINNÁ VEGETÁCIA	POZEMKY A OBJEKTY S FUNKCIOU INDIVIDUALNEJ BYTOVEJ VÝSTAVBY, NAVRHOVANÁ MIESTNA KOMUNIKÁCIA	ZMENA FUNKČNÉHO VYUŽITIA ÚZEMIA, ZMENA ORGANIZÁCIE ÚZEMIA
3 ZaD1	0,0896	NAVRHOVANÁ IBV	POZEMKY A OBJEKTY S FUNKCIOU HROMADNEJ BYTOVEJ VÝSTAVBY, PLOCHY STATICKEJ DOPRAVY	ZMENA FUNKČNÉHO VYUŽITIA ÚZEMIA, ZMENA ORGANIZÁCIE ÚZEMIA
4 ZaD1	1,8555	NAVRHOVANÁ IBV, ZELEN' ZÁHRAD, POZEMKY A OBJEKTY S FUNKCIOU VÝROBY A PODNIKANIA	POZEMKY A OBJEKTY S FUNKCIOU IBV, VÝROBY A PODNIKANIA, NAVRHOVANÁ MIESTNA KOMUNIKÁCIA	ZMENA FUNKČNÉHO VYUŽITIA ÚZEMIA, ZMENA ORGANIZÁCIE ÚZEMIA
5 ZaD1	0,0445	ZELEN' ZÁHRAD	POZEMKY A OBJEKTY S FUNKCIOU IBV	ZMENA FUNKČNÉHO VYUŽITIA ÚZEMIA
6 ZaD1	0,1380	NAVRHOVANÁ IBV	POZEMKY A OBJEKTY S FUNKCIOU IBV, SLUŽBY A DROBNÉ PREVÁDZKY	ZMENA FUNKČNÉHO VYUŽITIA ÚZEMIA

OBJEDNÁVATEL: OBEC ČECHYHNCE
SPRACOVATEL: NEUTRA - ARCHITEKTONICKÝ ATELIER, FARSKÁ 1, 949 01 NITRA, TEL.: 037/6579461
ZODP. PROJEKTANT: ING. ARCH. PETER MIZIA

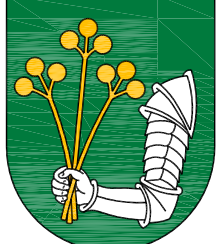

KRAJ:	NITRANSKY
OKRES:	NITRA
MIERKA:	1:2 000
FORMÁT:	3 A4
DÁTUM:	12/2018


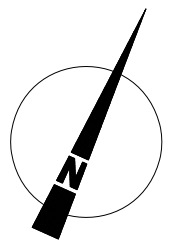


10

NAZOV VÝKRESU: VÝKRES PERSPEKTÍVNEHO POUŽITIA POĽNOHOSPODÁRSKÝCH A LESNÝCH POZEMKOV NA NEPOĽNOHOSPODÁRSKE ÚČELY

ÚPN OBCE ČECHYHNCE ZMENY A DOPLNKY č.1

ARCHITEKTONICKÝ ATELIER
neutra

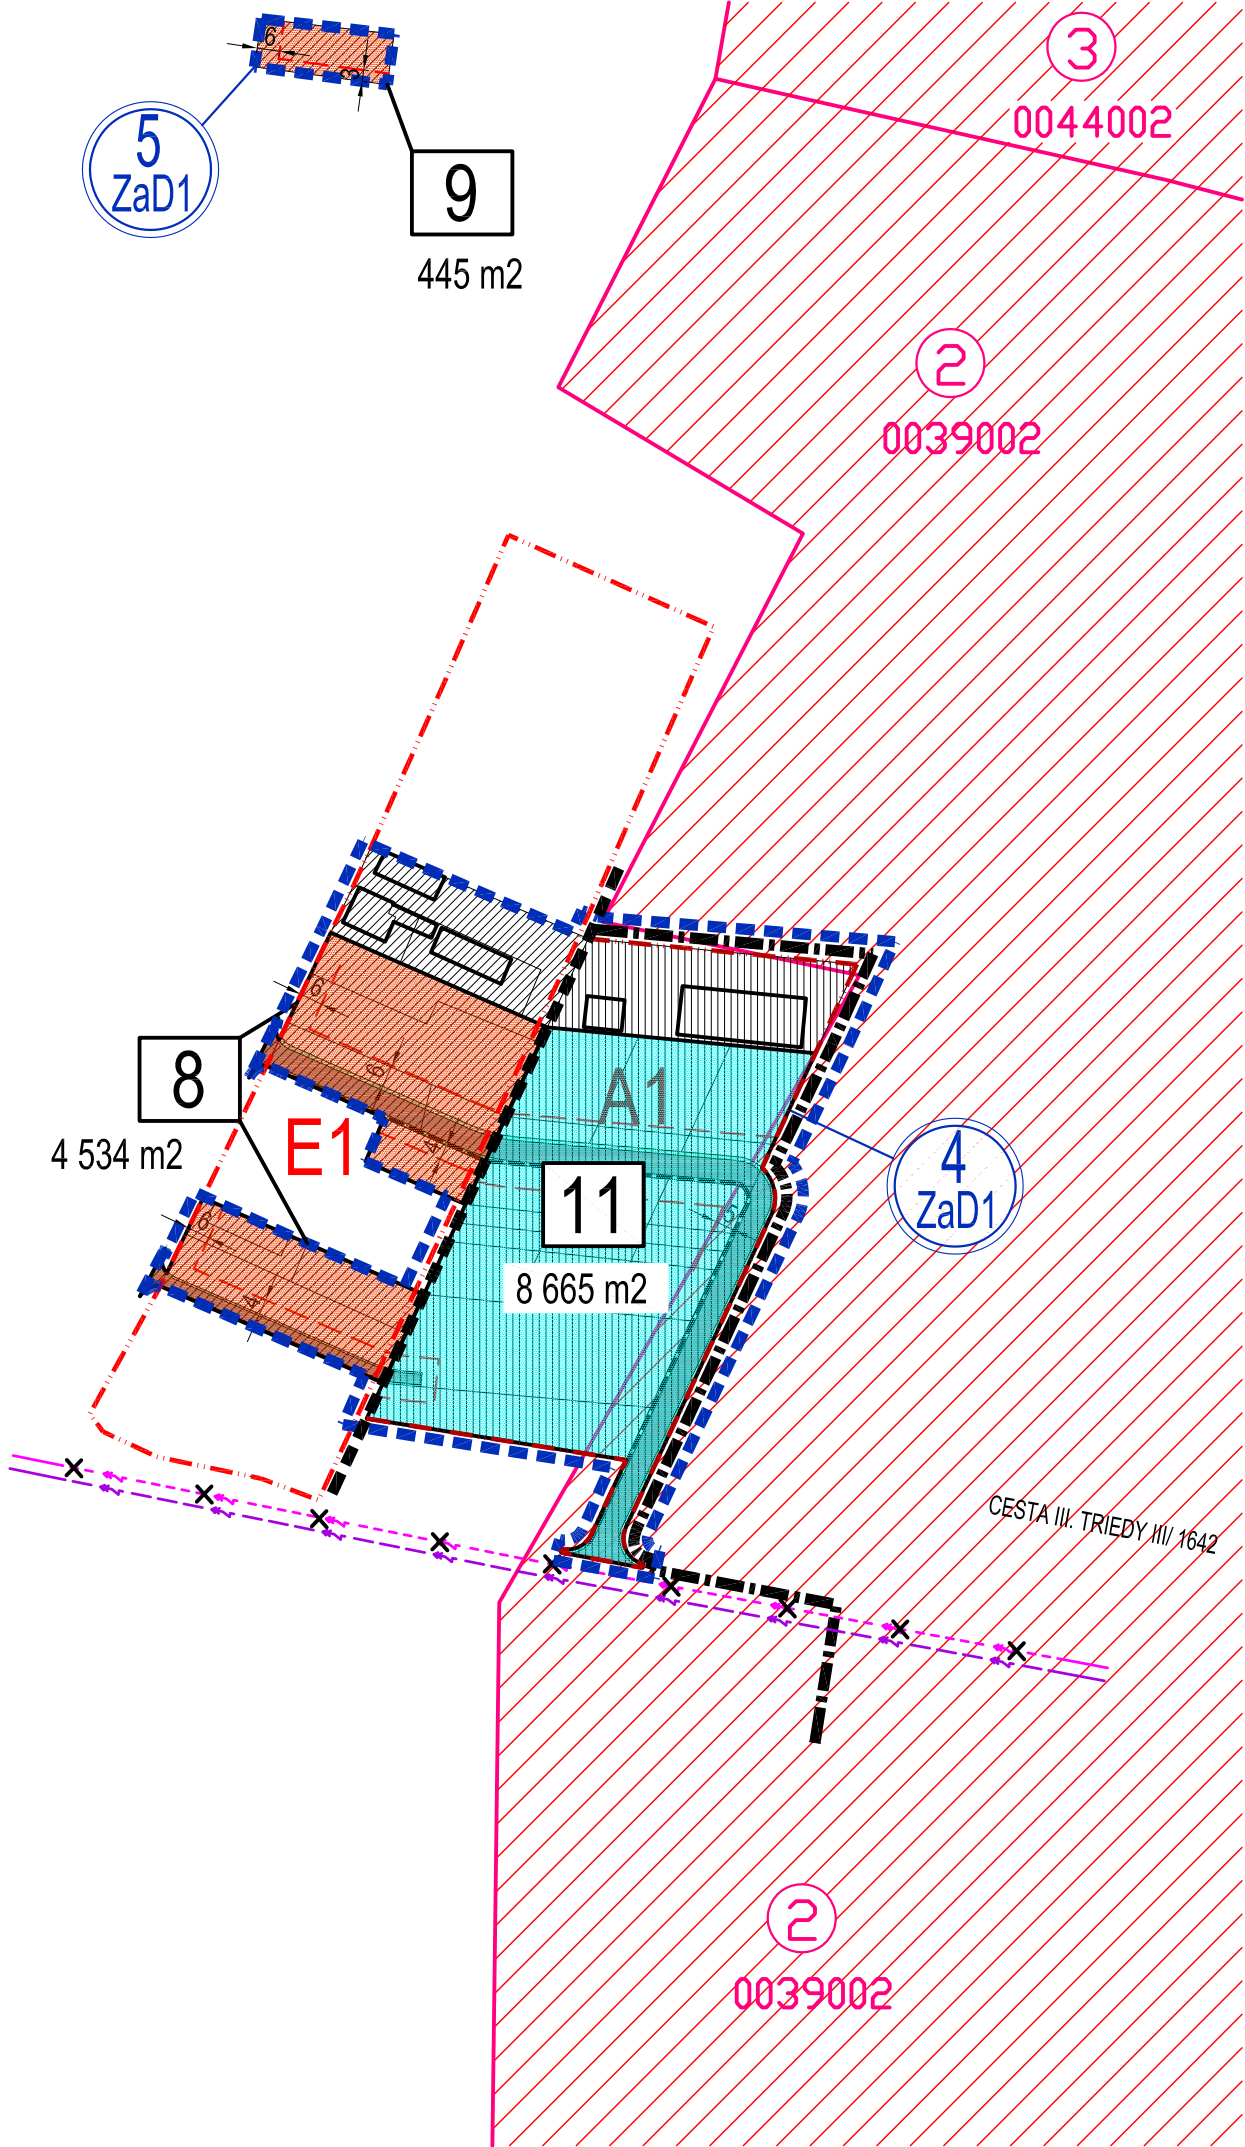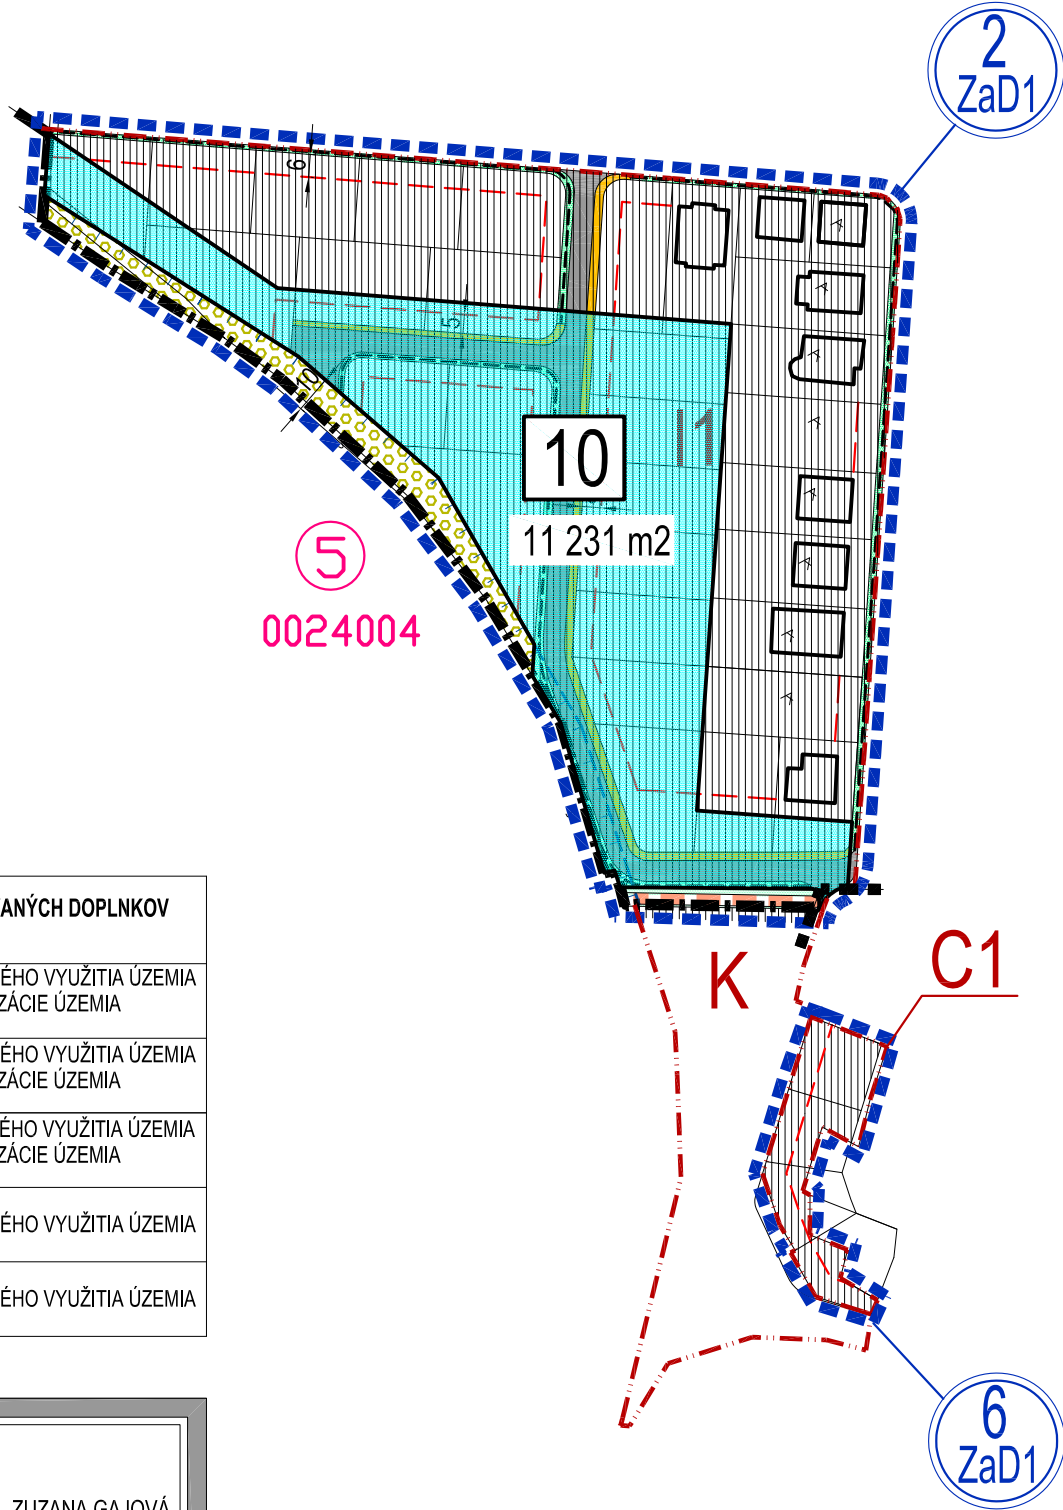

TS-0008-004
rekonštruovaná
630 kVA

