
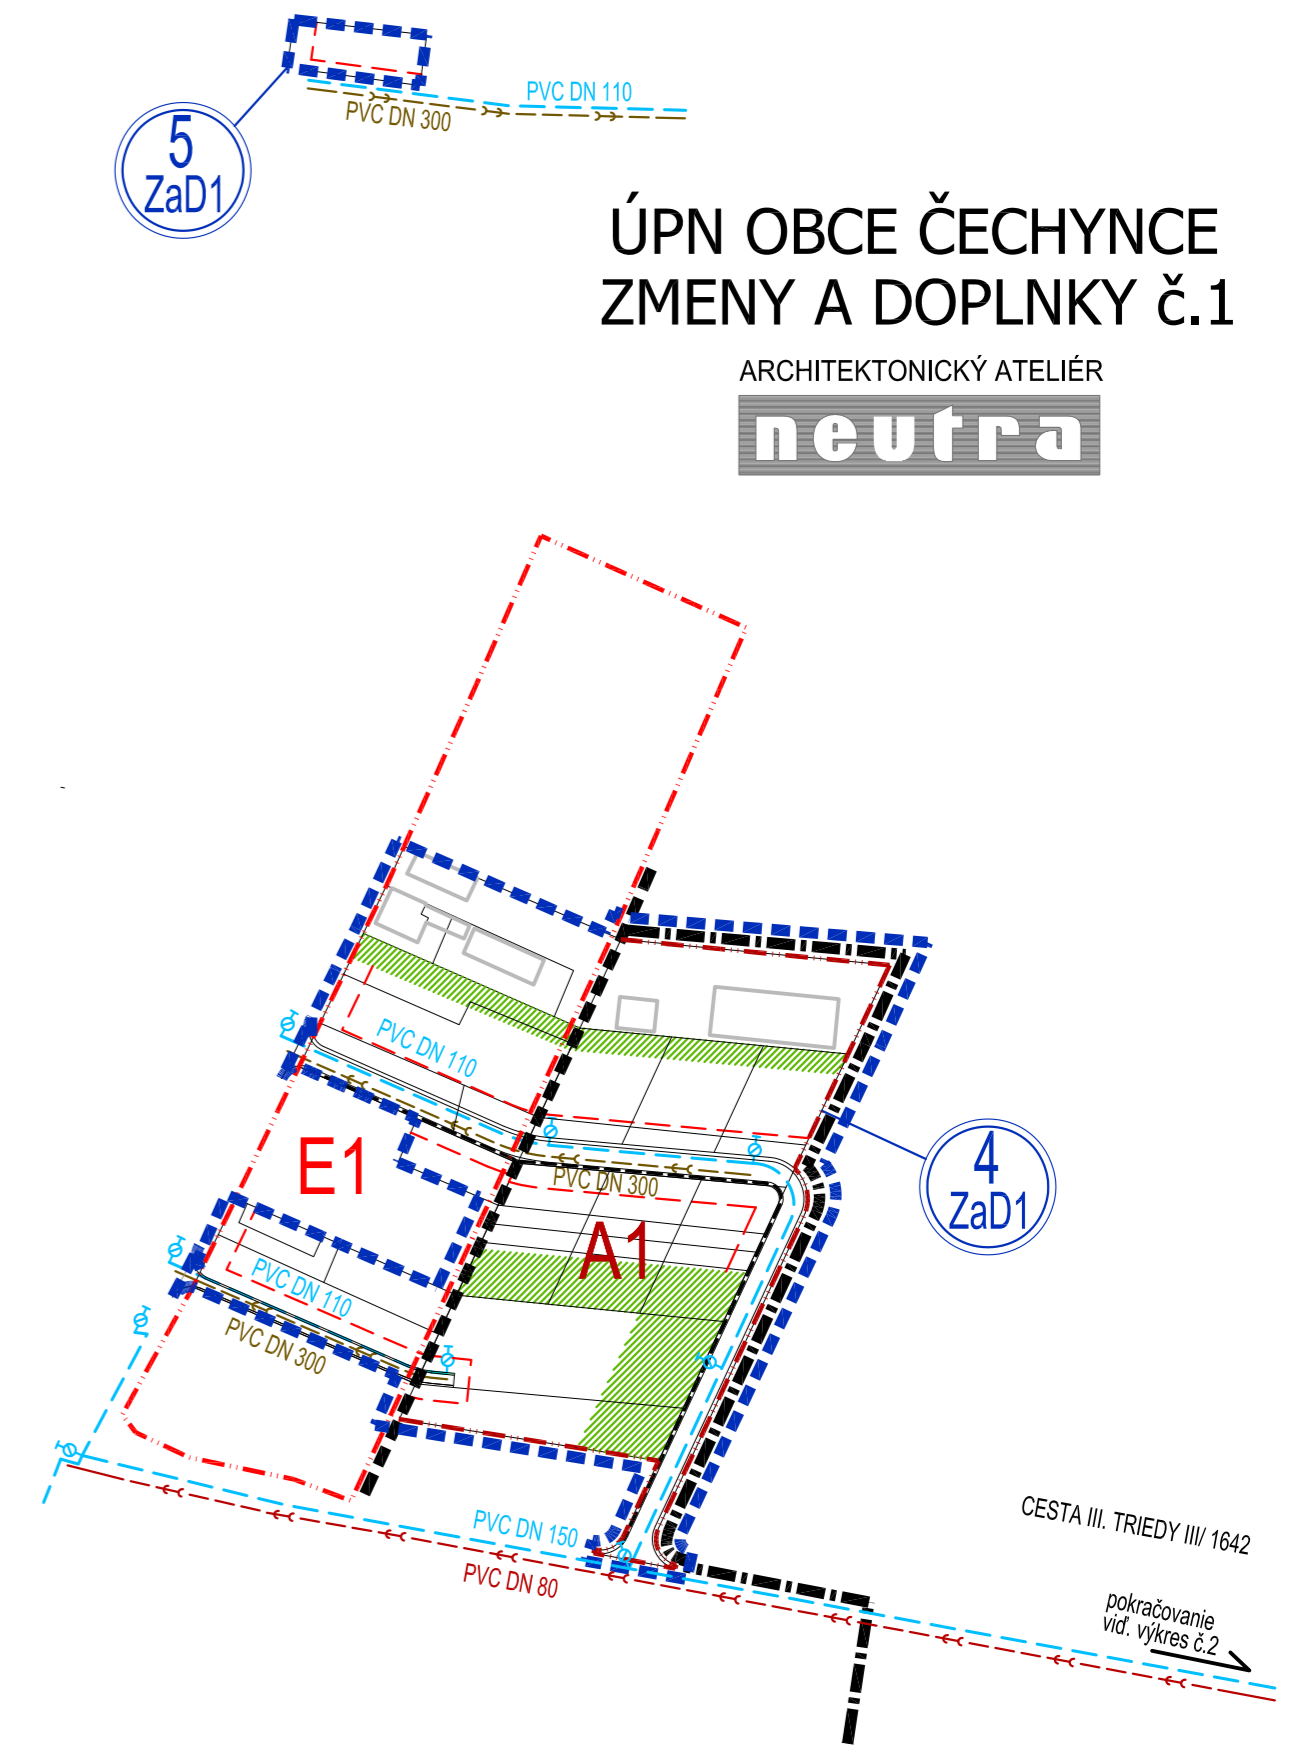


LEGENDA

STAV	NÁVRH	
[Symbol]	[Symbol]	HRANICA ROZVOJOVEJ LOKALITY
[Symbol]	[Symbol]	OZNAČENIE ROZVOJOVEJ LOKALITY
[Symbol]	[Symbol]	HRANICA ZASTAVANÉHO ÚZEMIA OBCE
[Symbol]	[Symbol]	OZNAČENIE ÚZEMNO - PRIESTOROVÉHO CELKU
[Symbol]	[Symbol]	HRANICA ÚZEMNO - PRIESTOROVÉHO CELKU
[Symbol]	[Symbol]	STAVEBNÁ ČIARA
[Symbol]	[Symbol]	MANIPULAČNÉ PÁSMO VODNÉHO TOKU
[Symbol]	[Symbol]	RIGOLY
[Symbol]	[Symbol]	PLOCHY STATICKEJ AUTOMOBILOVEJ DOPRAVY
[Symbol]	[Symbol]	TRAFOSTANICA KIOSKOVÁ - REKONŠTRUOVANÁ
[Symbol]	[Symbol]	SÚKROMNÁ ZELEŇ (ZÁHRADY, SADY)
[Symbol]	[Symbol]	SPRIEVODNÁ ZELEŇ
[Symbol]	[Symbol]	NELESNÁ DREVINOVÁ VEGETÁCIA
[Symbol]	[Symbol]	VEREJNÝ VODOVOD
[Symbol]	[Symbol]	HYDRANT
[Symbol]	[Symbol]	KANALIZÁCIA GRAVITAČNÁ
[Symbol]	[Symbol]	KANALIZÁCIA TLAKOVÁ

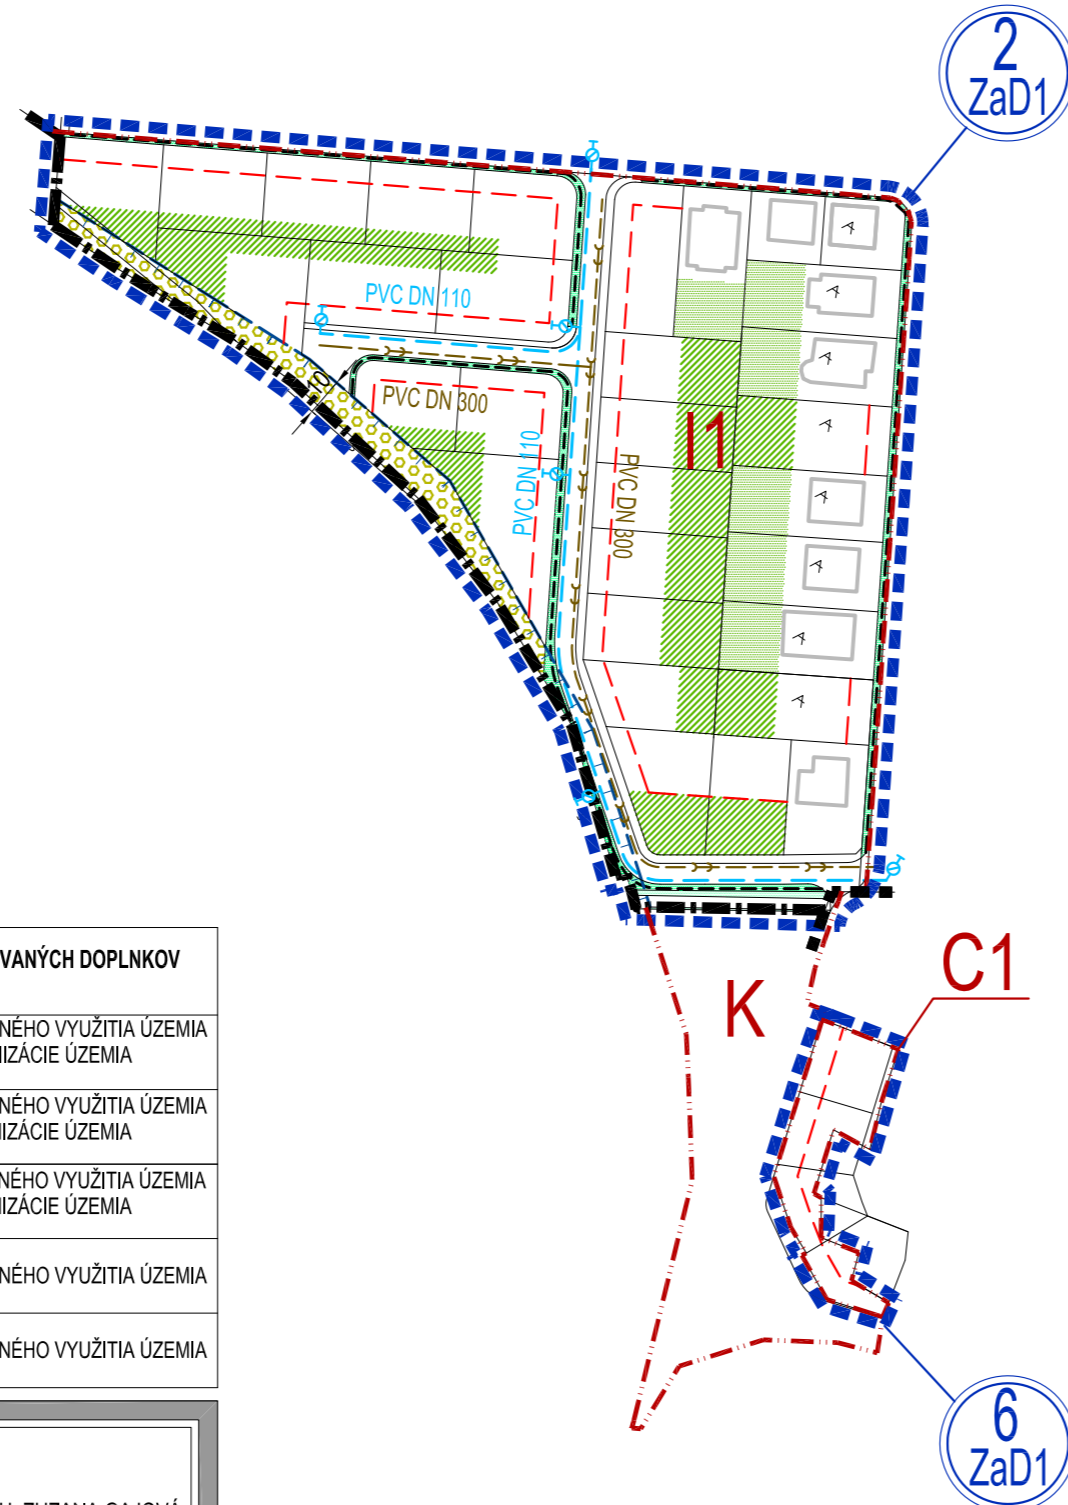

OZN. LOKALITY	VÝMERA V ha	HLAVNÁ FUNKCIA V ZMYSLE PLATNÉHO ÚPD	NAVRHOVANÁ HLAVNÁ FUNKCIA V ZMYSLE DOPLNKU č. 1	ÚČEL NAVRHOVANÝCH DOPLNKOV
2 ZaD1	2,5561	NAVRHOVANÁ IBV, NAVRHOVANÁ NELESNÁ DREVINOVÁ VEGETÁCIA	POZEMKY A OBJEKTY S FUNKCIOU INDIVIDUÁLNEJ BYTOVEJ VÝSTAVBY, NAVRHOVANÁ MIESTNA KOMUNIKÁCIA	ZMENA FUNKČNEHO VYUŽITIA ÚZEMIA ZMENA ORGANIZÁCIE ÚZEMIA
3 ZaD1	0,0896	NAVRHOVANÁ IBV	POZEMKY A OBJEKTY S FUNKCIOU HROMADNEJ BYTOVEJ VÝSTAVBY, PLOCHY STATICKEJ DOPRAVY	ZMENA FUNKČNEHO VYUŽITIA ÚZEMIA ZMENA ORGANIZÁCIE ÚZEMIA
4 ZaD1	1,6555	NAVRHOVANÁ IBV, ZELEŇ ZÁHRAD, POZEMKY A OBJEKTY S FUNKCIOU VÝROBY A PODNIKANIA	POZEMKY A OBJEKTY S FUNKCIOU IBV, VÝROBY A PODNIKANIA, NAVRHOVANÁ MIESTNA KOMUNIKÁCIA	ZMENA FUNKČNEHO VYUŽITIA ÚZEMIA ZMENA ORGANIZÁCIE ÚZEMIA
5 ZaD1	0,0445	ZELEŇ ZÁHRAD	POZEMKY A OBJEKTY S FUNKCIOU IBV	ZMENA FUNKČNEHO VYUŽITIA ÚZEMIA
6 ZaD1	0,1380	NAVRHOVANÁ IBV	POZEMKY A OBJEKTY S FUNKCIOU IBV SLUŽBY A DROBNÉ PREVÁDZKY	ZMENA FUNKČNEHO VYUŽITIA ÚZEMIA

OBJEDNÁVATEL: OBEC ČECHYNCE
 SPRACOVATEL: NEUTRA - ARCHITEKTONICKÝ ATELIER, FARSKÁ 1, 949 01 NITRA, TEL.: 037/6579461
 ZODP. PROJEKTANT: ING. ARCH. PETER MIZIA PROJEKTANT: ING. LUCIA ČERNÁ, ING. ARCH. ZUZANA GAJOVÁ

KRAJ: NITRIANSKY
 OKRES: NITRA
 MIERKA: 1:2 000
 FORMÁT: 3 A4
 DÁTUM: 12/2018

NÁZOV VÝKRESU: VÝKRES VEREJNÉHO TECHNICKÉHO VYBAVENIA - VODNÉ HOSPODÁRSTVO

