

ÚPN OBCE ČECHYNCE ZMENY A DOPLNKY Č.1


ARCHITEKTONICKÝ ATELIÉR

neutra

OZN. LOKALITY	VÝMERA V ha	HLAVNÁ FUNKCIA V ZMYSLE PLATNÉHO ÚPD	NAVRHOVANÁ HLAVNÁ FUNKCIA V ZMYSLE DOPLNKU č. 1	ÚČEL NAVRHOVANÝCH DOPLNKOV
1 ZaD1	1,3027	ORNÁ PÔDA	POZEMKY A OBJEKTY S FUNKCIOU VÝROBY A PODNIKANIA, NAVRHOVANÁ TECHNICKÁ INFRAŠTRUKTÚRA	ZMENA FUNKČNÉHO VYUŽITIA ÚZEMIA ZMENA ORGANIZÁCIE ÚZEMIA
2 ZaD1	2,5561	NAVRHOVANÁ IBV, PLOCHY NELESNEJ DREVINEJ VEGETÁCIE	POZEMKY A OBJEKTY S FUNKCIOU INDIVIDUÁLNEJ BYTOVEJ VÝSTAVBY, NAVRHOVANÁ MIESTNA KOMUNIKÁCIA	ZMENA FUNKČNÉHO VYUŽITIA ÚZEMIA ZMENA ORGANIZÁCIE ÚZEMIA
3 ZaD1	0,0896	NAVRHOVANÁ IBV	POZEMKY A OBJEKTY S FUNKCIOU HROMADNEJ BYTOVEJ VÝSTAVBY, PLOCHY ŠTÁTICKEJ DOPRAVY	ZMENA FUNKČNÉHO VYUŽITIA ÚZEMIA ZMENA ORGANIZÁCIE ÚZEMIA
4 ZaD1	1,6555	NAVRHOVANÁ IBV, ZELEŇ ZÁHRAD POZEMKY A OBJEKTY S FUNKCIOU VÝROBY A PODNIKANIA	POZEMKY A OBJEKTY S FUNKCIOU IBV, VÝROBY A PODNIKANIA, NAVRHOVANÁ MIESTNA KOMUNIKÁCIA	ZMENA FUNKČNÉHO VYUŽITIA ÚZEMIA ZMENA ORGANIZÁCIE ÚZEMIA
5 ZaD1	0,0445	ZELEŇ ZÁHRAD	POZEMKY A OBJEKTY S FUNKCIOU IBV	ZMENA FUNKČNÉHO VYUŽITIA ÚZEMIA
6 ZaD1	0,1380	NAVRHOVANÁ IBV	POZEMKY A OBJEKTY S FUNKCIOU IBV, SLUŽBY A DROBNÉ PREVÁDZKY	ZMENA FUNKČNÉHO VYUŽITIA ÚZEMIA

LEGENDA

STAV	NÁVRH	OPIS
		HRANICA ROZVOJOVEJ LOKALITY
		OZNAČENIE ROZVOJOVEJ LOKALITY
		HRANICA ZASTAVANÉHO ÚZEMIA
		OZNAČENIE ÚZEMNO - PRIESTOROVÉHO CELKU
		PLOCHY A OBJEKTY S FUNKCIOU INDIVIDUÁLNEJ BYTOVEJ VÝSTAVBY
		PLOCHY A OBJEKTY S FUNKCIOU HROMADNEJ BYTOVEJ VÝSTAVBY
		PLOCHY A OBJEKTY S FUNKCIOU VÝROBY A PODNIKANIA
		DIALKOVÝ PRÍVOD VODY DN 500
		TRAFOSTANICA KIOSKOVÁ
		TRAFOSTANICA KIOSKOVÁ - REKONŠTRUOVANÁ
		22 kVA VN VZDUŠNÉ ELEKTRICKÉ VEDENIE NA ZRUŠENIE
		22 kVA VN KÁBLOVÉ ELEKTRICKÉ VEDENIE
		PRÍVODNÉ VODOVODNÉ POTRUBIE
		KANALIZÁCIA TLAKOVÁ
		PLYNOVODNÉ POTRUBIE STL
		OZNAČENIE VEREJNOPROSPEŠNEJ STAVBY V OBLASTI VODNÉHO HOSPODÁRSTVA
		OZNAČENIE VEREJNOPROSPEŠNEJ STAVBY V OBLASTI ENERGETIKY A INFORMAČNÝCH SIETÍ

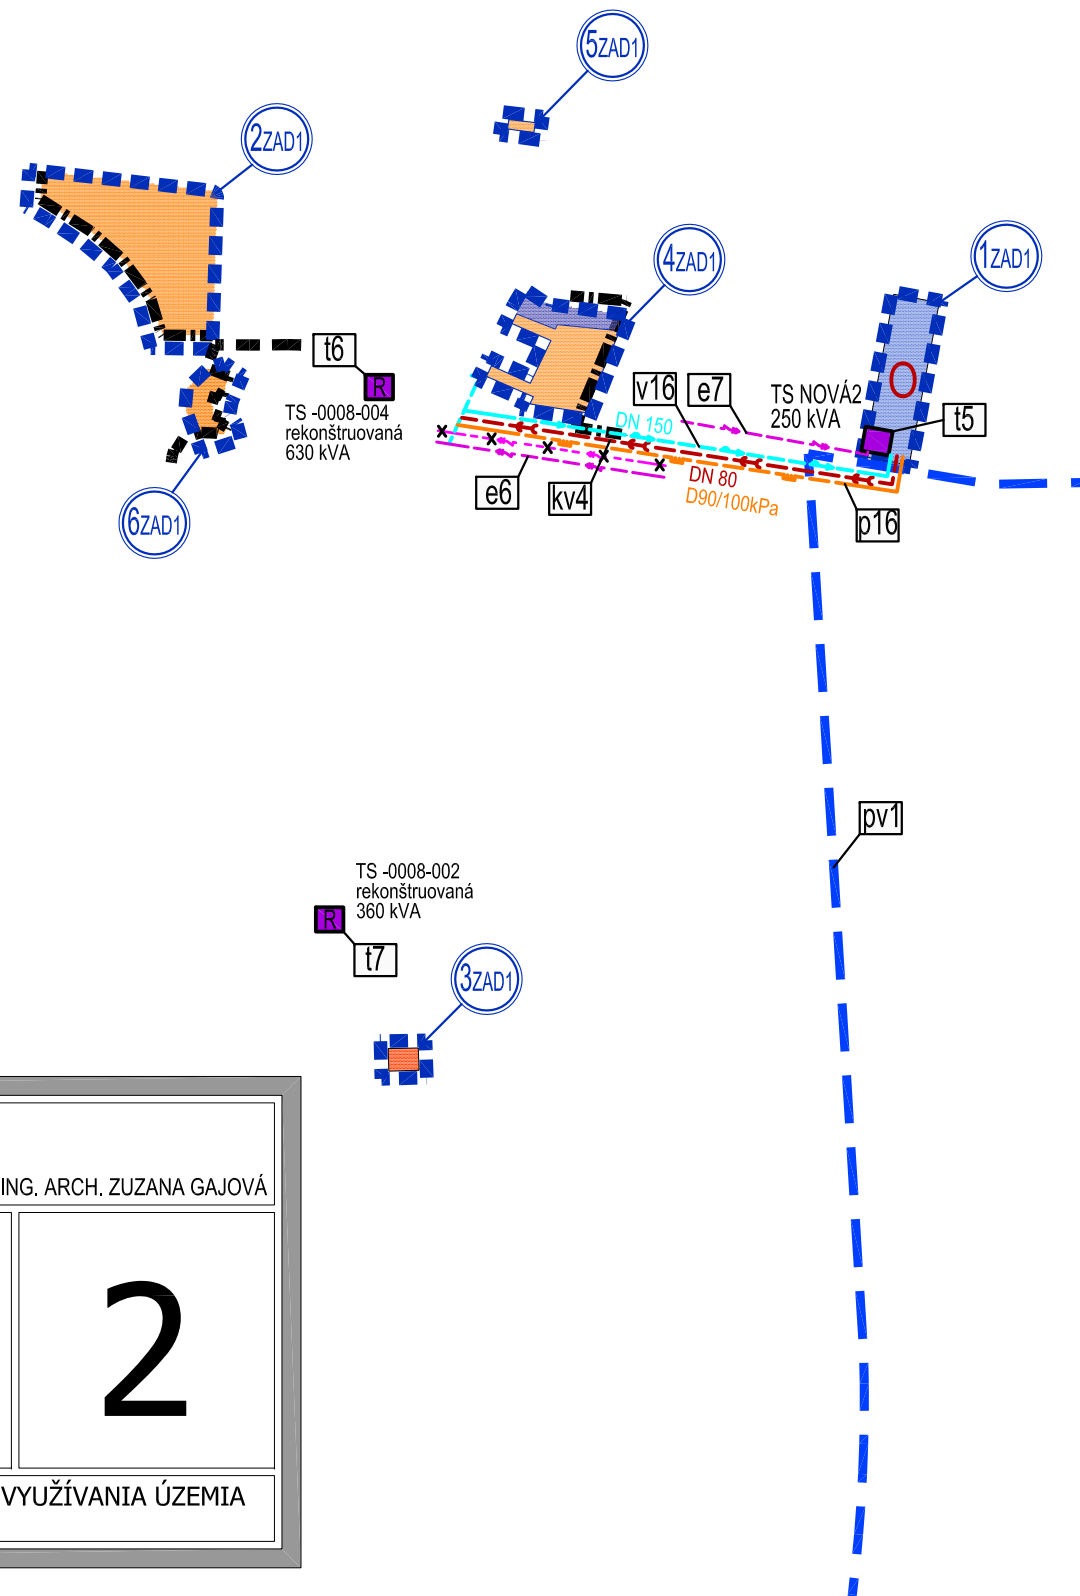

OBJEDNÁVATEĽ: OBEC ČECHYNCE
 SPRACOVATEĽ: NEUTRA - ARCHITEKTONICKÝ ATELIÉR, FARSKÁ 1, 949 01 NITRA, TEL.: 037/6579461
 ZODP. PROJEKTANT: ING. ARCH. PETER MIZIA PROJEKTANT: ING. LUCIA ČERNÁ, ING. ARCH. ZUZANA GAJOVÁ

		KRAJ: NITRIANSKY		2
		OKRES: NITRA		
		MIERKA: 1:10 000		
		FORMÁT: 2 A4		
		DÁTUM: 12 / 2018		

NÁZOV VÝKRESU: KOMPLEXNÝ VÝKRES PRIESTOROVÉHO USPORIADANIA A FUNKČNÉHO VYUŽÍVANIA ÚZEMIA S VYZNAČENOU ZÁVÄZNOU ČASŤOU RIEŠENIA