


OZN. LOKALITY	VÝMERA V ha	HLAVNÁ FUNKCIA V ZMYSLE PLATNÉHO ÚPD	NAVRHOVANÁ HLAVNÁ FUNKCIA V ZMYSLE DOPLNKU č. 2	ÚČEL NAVRHOVANÝCH DOPLNKOV
10 ZaD2	4,8224	ORNÁ PÔDA	VINICE A SADY NAVRHOVANÁ ÚČELOVÁ KOMUNIKÁCIA	ZMENA FUNKČNÉHO VYUŽITIA ÚZEMIA ZMENA ORGANIZÁCIE ÚZEMIA

ÚPN OBCE ČECHYNCE ZMENY A DOPLNKY Č.2

ARCHITEKTONICKÝ ATELIÉR

neutra

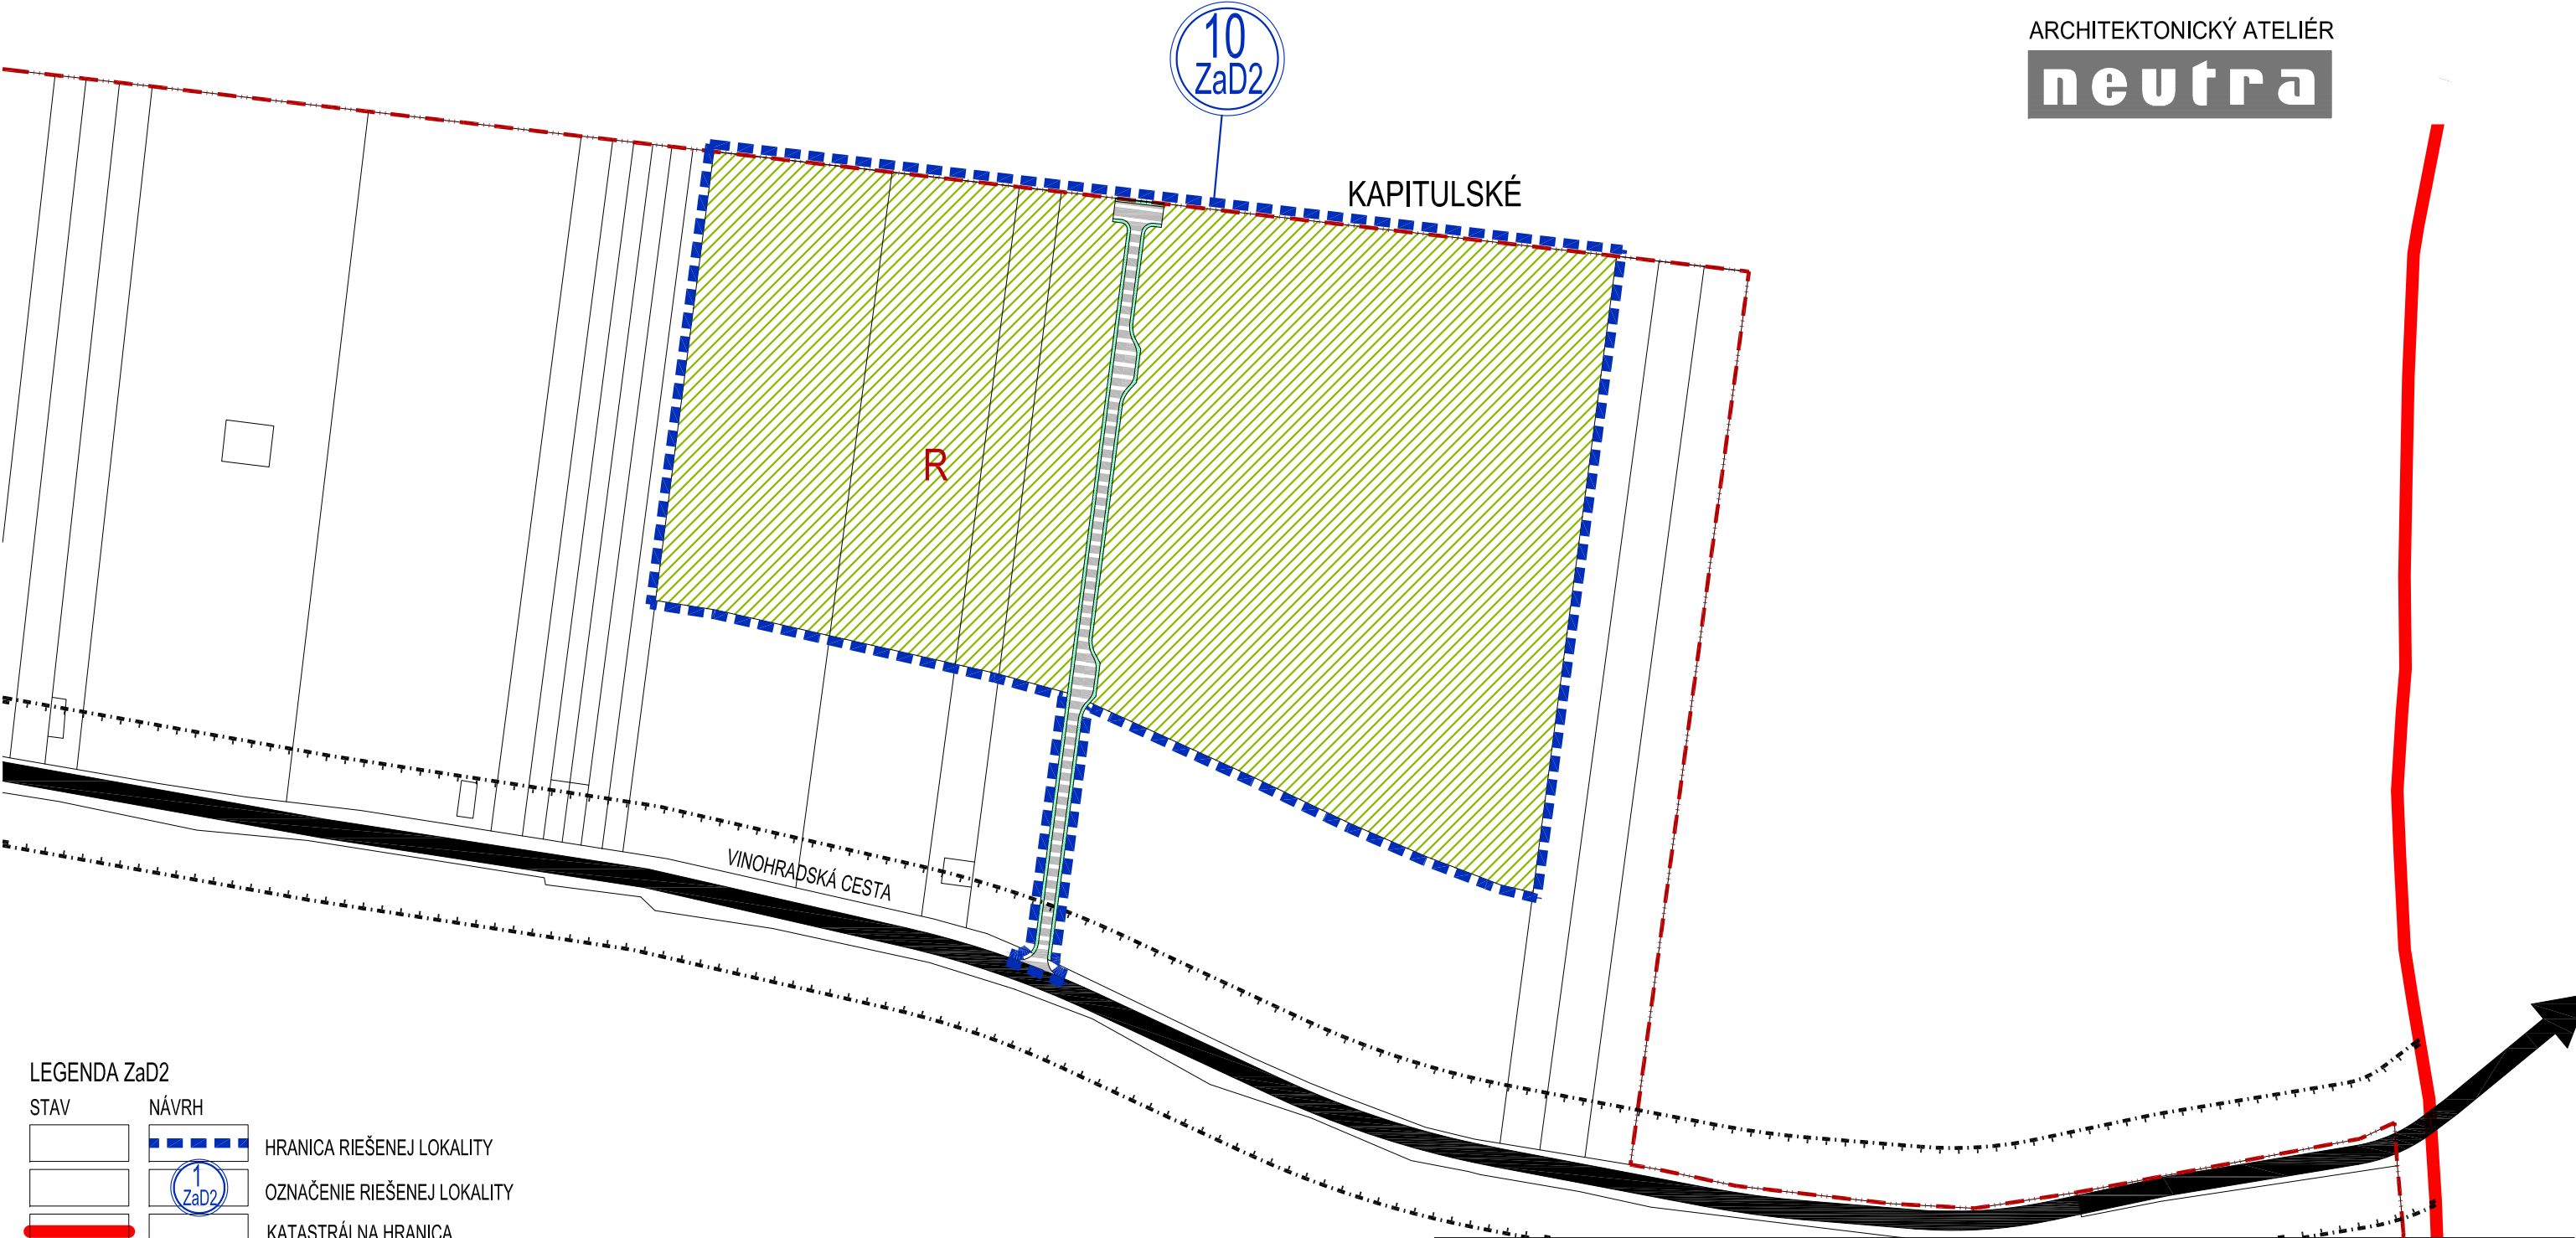

LEGENDA ZaD2

STAV	NÁVRH	
		HRANICA RIEŠENEJ LOKALITY
		OZNAČENIE RIEŠENEJ LOKALITY
		KATASTRÁLNA HRANICA
		OZNAČENIE ÚZEMNO- PRIESTOROVÉHO CELKU
		HRANICA ÚZEMNO- PRIESTOROVÉHO CELKU
		OCHRANNÉ PÁSMO CESTY III. TRIEDY
		CESTA III. TRIEDY
		ÚČELOVÉ KOMUNIKÁCIE SPEVNENÉ
		VINICE A SADY
		SPRIEVODNÁ ZELEŇ

Schvaľovacia doložka

Územný plán obce Čechynce, Zmeny a doplnky č.2

Označenie schvaľovacieho orgánu: Obecné zastupiteľstvo obce Čechynce

Číslo uznesenia a dátum schválenia: 84/2023 dňa 25.9.2023

Číslo VZN, ktorým sa vyhlasuje Záväzná časť ÚPN obce: 4 / 2023

Oprávnená osoba: Róbert Kupeček, starosta obce

OBJEDNÁVATEL:	OBEC ČECHYNCE
SPRACOVATEL:	NEUTRA - ARCHITEKTONICKÝ ATELIÉR, FARSKÁ 1, 949 01 NITRA, TEL.: 037/6579461
ZODP. PROJEKTANT:	ING. ARCH. PETER MIZIA
	PROJEKTANT: ING. LUCIA ČERNÁ

		KRAJ: NITRIANSKY		4b
		OKRES: NITRA		
		MIERKA: 1:2 000		
		FORMÁT: 2 x A4		
		DÁTUM: 09/2023		

NÁZOV VÝKRESU: KOMPLEXNÝ VÝKRES PRIESTOROVÉHO USPORIADANIA A FUNKČNÉHO VYUŽIVANIA ÚZEMIA S VYZNACENOU ZÁVÄZNOU ČASŤOU RIEŠENIA - VINICE