ÚPN OBCE ČECHYNCE

ARCHITEKTONICKÝ ATELIÉR

neutra

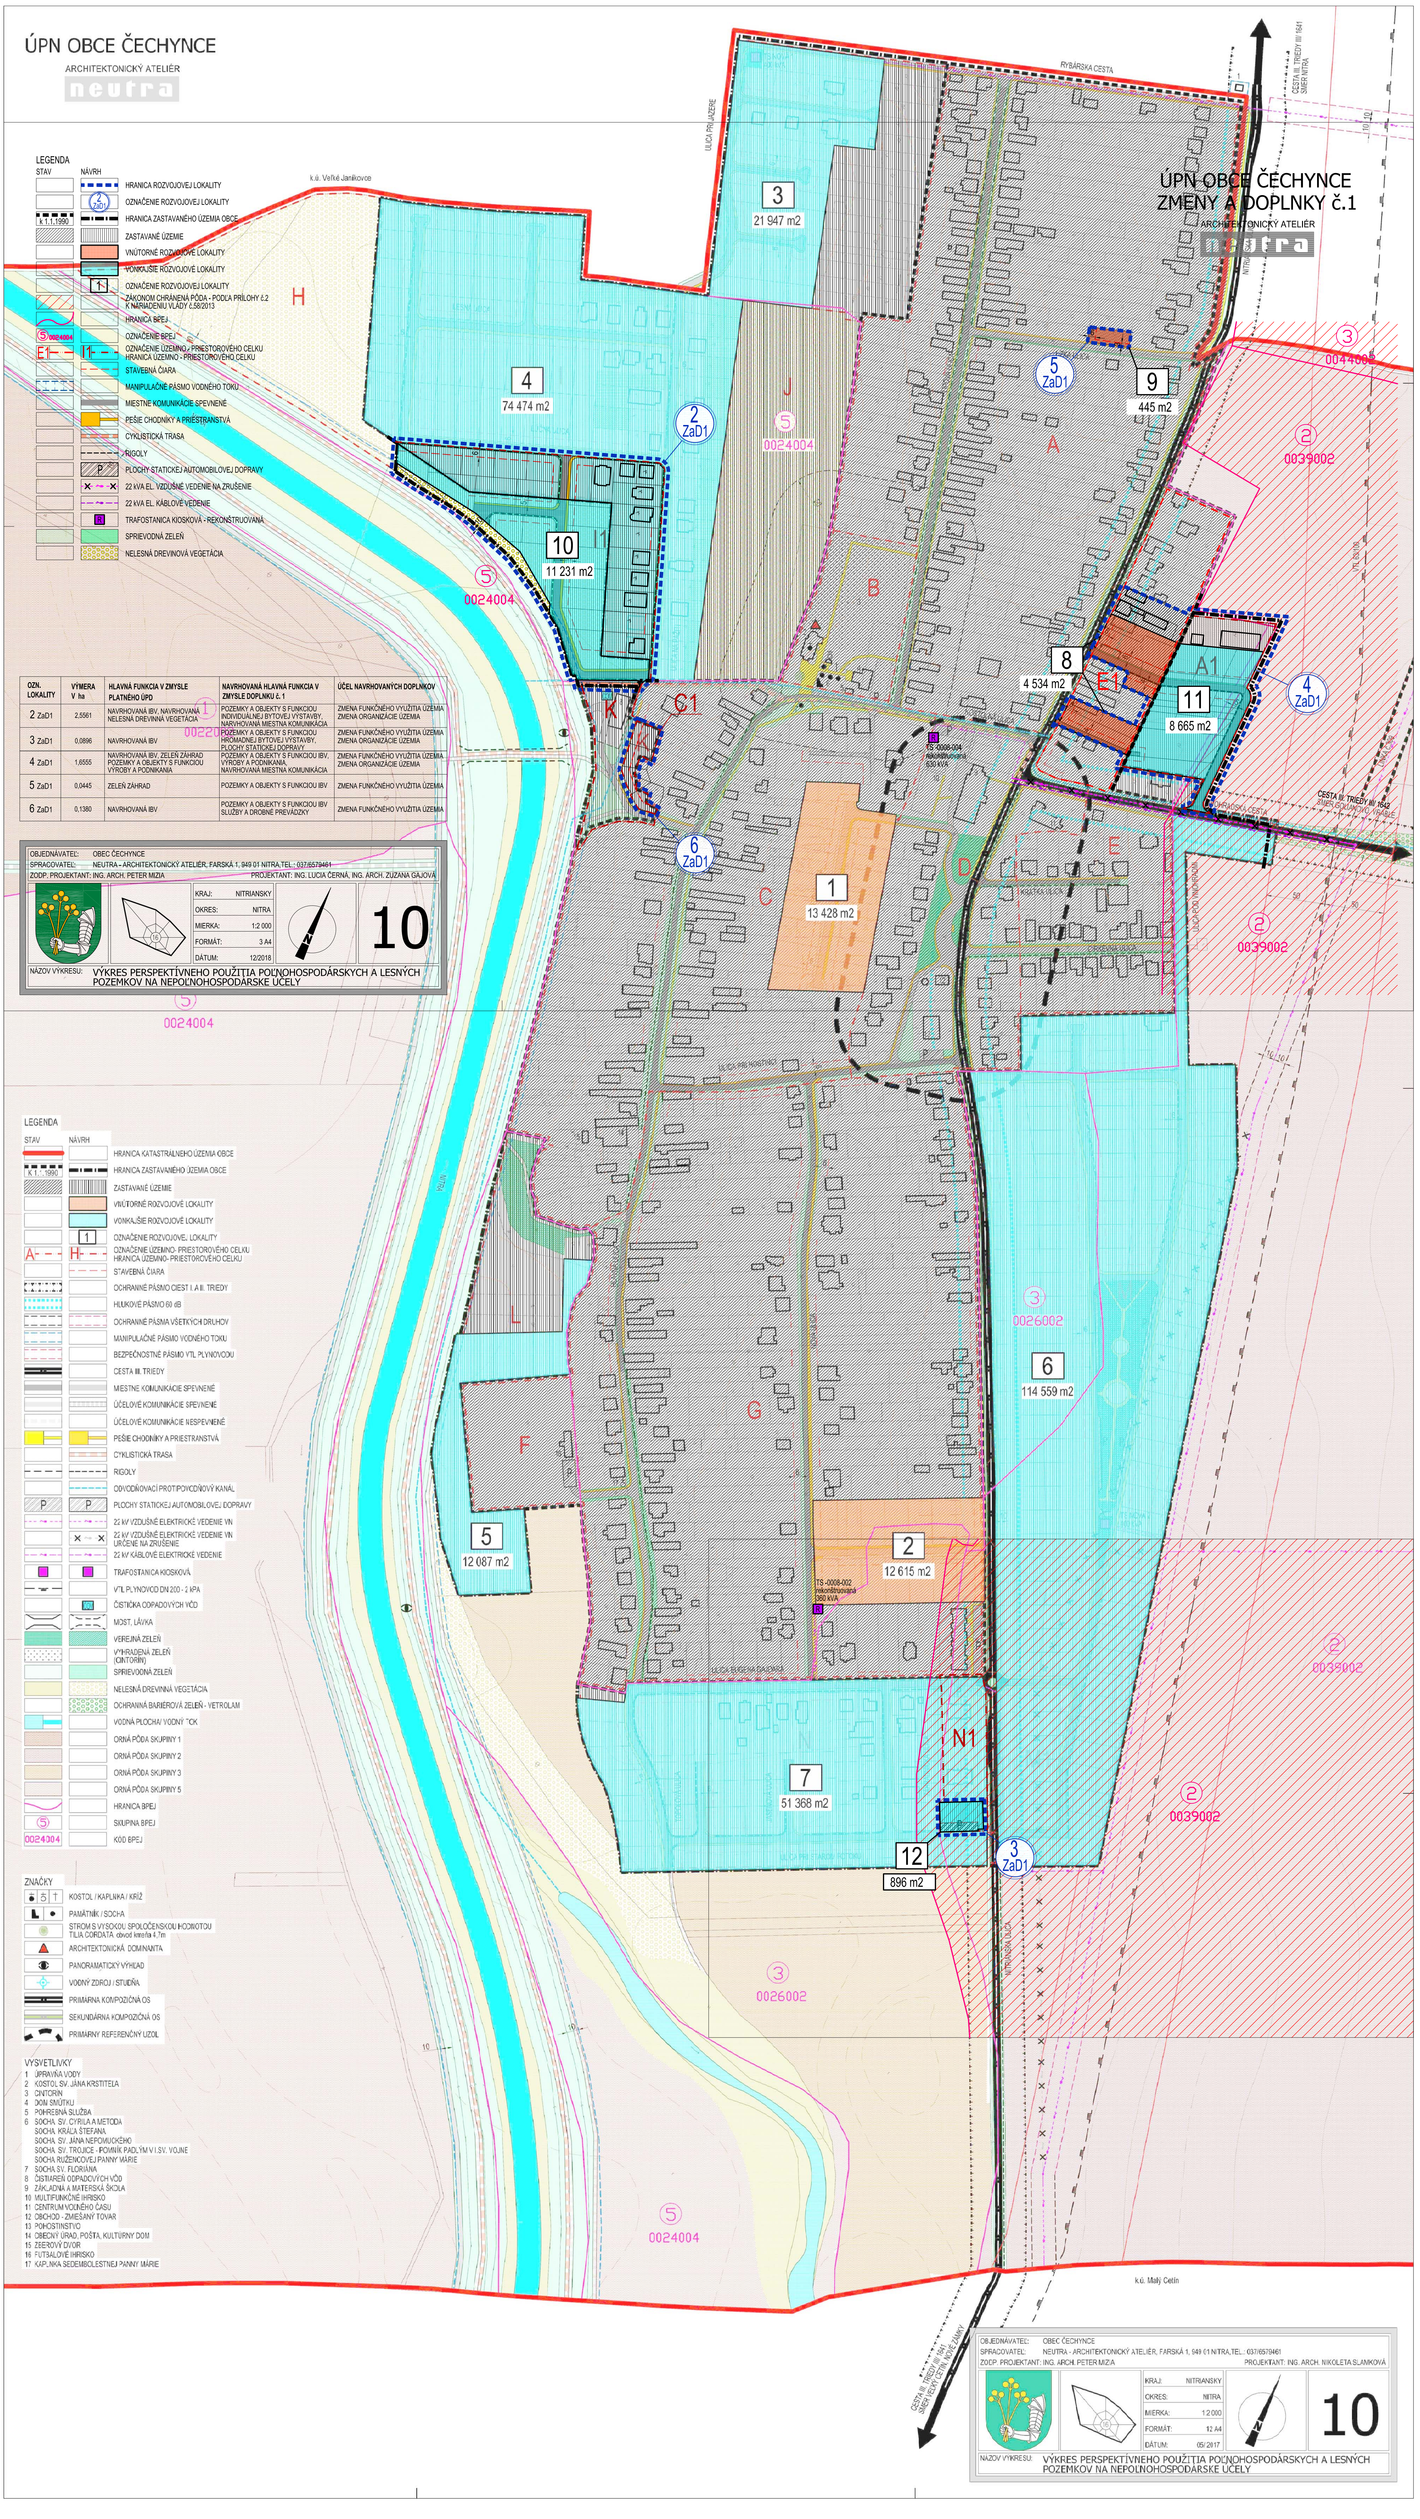

OZN. LOKALITY	VÝMERA V ha	HLAVNÁ FUNKCIA V ZMYSLE PLATNÉHO ÚPD	NAVRHOVANÁ HLAVNÁ FUNKCIA V ZMYSLE DOPLNKU č. 1	ÚČEL NAVRHOVANÝCH DOPLNKOV
2 ZaD1	2,5561	NAVRHOVANÁ IBV, NAVRHOVANÁ NELESNÁ DREVINNÁ VEGETÁCIA	POZEMKY A OBJEKTY S FUNKCIOU INDIVIDUÁLNEJ BYTOVEJ VÝSTAVBY, NARHOVANÁ MIESTNA KOMUNIKÁCIA	ZMENA FUNKČNÉHO VYUŽITIA ÚZEMIA ZMENA ORGANIZÁCIE ÚZEMIA
3 ZaD1	0,0896	NAVRHOVANÁ IBV	POZEMKY A OBJEKTY S FUNKCIOU HROMADNEJ BYTOVEJ VÝSTAVBY, PLOCHY STATICKEJ DOPRAVY	ZMENA FUNKČNÉHO VYUŽITIA ÚZEMIA ZMENA ORGANIZÁCIE ÚZEMIA
4 ZaD1	1,6555	NAVRHOVANÁ IBV, ZELEŇ ZÁHRAD POZEMKY A OBJEKTY S FUNKCIOU VÝROBY A PODNIKANIA	POZEMKY A OBJEKTY S FUNKCIOU IBV, VÝROBY A PODNIKANIA NAVRHOVANÁ MIESTNA KOMUNIKÁCIA	ZMENA FUNKČNÉHO VYUŽITIA ÚZEMIA ZMENA ORGANIZÁCIE ÚZEMIA
5 ZaD1	0,0445	ZELEŇ ZÁHRAD	POZEMKY A OBJEKTY S FUNKCIOU IBV	ZMENA FUNKČNÉHO VYUŽITIA ÚZEMIA
6 ZaD1	0,1380	NAVRHOVANÁ IBV	POZEMKY A OBJEKTY S FUNKCIOU IBV SLUŽBY A DROBNÉ PREVÁDZKY	ZMENA FUNKČNÉHO VYUŽITIA ÚZEMIA

LEGENDA

STAV / NÁVRH

- HRANICA KATASTRÁLNEHO ÚZEMIA-OBCE
- HRANICA ZASTAVANÉHO ÚZEMIA OBCE
- ZASTAVANÉ ÚZEMIE
- VNÚTORNÉ ROZVOJOVÉ LOKALITY
- VONKAJŠIE ROZVOJOVÉ LOKALITY
- OZNAČENIE ROZVOJOVEJ LOKALITY
- OZNAČENIE ÚZEMNO- PRIESTOROVÉHO CELKU / HRANICA ÚZEMNO- PRIESTOROVÉHO CELKU
- STAVEBNÁ ČIARA
- OCHRANNÉ PÁSMO CIEST I A II. TRIEDY
- HLUKOVÉ PÁSMO 60 dB
- OCHRANNÉ PÁSMA VŠETKÝCH DRUHOV
- MANIPULAČNÉ PÁSMO VODNÉHO TOKU
- BEZPEČNOSTNÉ PÁSMO VTL PLYNOVODU
- CESTA III. TRIEDY
- MIESTNE KOMUNIKÁCIE SPEVNENÉ
- ÚČELOVÉ KOMUNIKÁCIE SPEVNENÉ
- ÚČELOVÉ KOMUNIKÁCIE NESPEVNENÉ
- PEŠIE CHODNÍKY A PRIESTRANSTVÁ
- CYKLISTICKÁ TRASA
- RIGOLY
- ODVODŇOVACÍ PROTIPOVODŇOVÝ KANÁL
- PLOCHY STATICKEJ AUTOMOBILOVEJ DOPRAVY
- 22 kV VZDUŠNÉ ELEKTRICKÉ VEDENIE VN
- 22 kV VZDUŠNÉ ELEKTRICKÉ VEDENIE VN URČENÉ NA ZRUŠENIE
- 22 kV KÁBLOVÉ ELEKTRICKÉ VEDENIE
- TRAFOSTANICA KIOSKOVÁ
- VTL PLYNOVOD DN 200 - 2 kPa
- ČISTIČKA ODPADOVÝCH VÔD
- MOST, LÁVKA
- VEREJNÁ ZELEŇ
- VYHRADENÁ ZELEŇ (CINTORÍN)
- SPRIEVODNÁ ZELEŇ
- NELESNÁ DREVINNÁ VEGETÁCIA
- OCHRANNÁ BARIÉROVÁ ZELEŇ - VETROLAM
- VODNÁ PLOCHA/ VODNÝ TOK
- ORNÁ PÔDA SKUPINY 1
- ORNÁ PÔDA SKUPINY 2
- ORNÁ PÔDA SKUPINY 3
- ORNÁ PÔDA SKUPINY 5
- HRANICA BPEJ
- SKUPINA BPEJ
- 0024004 KÓD BPEJ

ZNAČKY

- KOSTOL / KAPLNKA / KRÍŽ
- PAMÄTNÍK / SOCHA
- STROM S VÝSKOVOU SPOLOČENSKOU HODNOTOU TILIA CORDATA, obvod kmeňa 4,7m
- ARCHITEKTONICKÁ DOMINANTA
- PANORAMATICKÝ VÝHĽAD
- VODNÝ ZDROJ / STUDŇA
- PRIMÁRNA KOMPOZIČNÁ OS
- SEKUNDÁRNA KOMPOZIČNÁ OS
- PRIMÁRNY REFERENČNÝ UZOL

VYSVETLIVKY

1 ÚPRAVŇA VODY
2 KOSTOL SV. JÁNA KRSTITEĽA
3 CINTORÍN
4 DOM SMÚTKU
5 POHREBNÁ SLUŽBA
6 SOCHA SV. CYRILA A METODA
SOCHA KRÁĽA ŠTEFANA
SOCHA SV. JÁNA NEPOMUCKÉHO
SOCHA SV. TROJICE - ROLNÍK PADÝM V I. SV. VOJNE
SOCHA RUŽENCOVEJ PANNY MÁRIE
7 SOCHA SV. FLORIÁNA
8 ČISTIAREŇ ODPADOVÝCH VÔD
9 ZÁKLADNÁ A MATERSKÁ ŠKOLA
10 MULTIFUNKČNÉ IHRISKO
11 CENTRUM VOĽNÉHO ČASU
12 OBCHOD - ZMIEŠANÝ TOVAR
13 POHOSTINSTVO
14 OBECNÝ ÚRAD, POŠTA, KULTÚRNY DOM
15 ZELENÝ DVOR
16 FUTBALOVÉ IHRISKO
17 KAPLNKA SEDEMBOLESTNEJ PANNY MÁRIE