
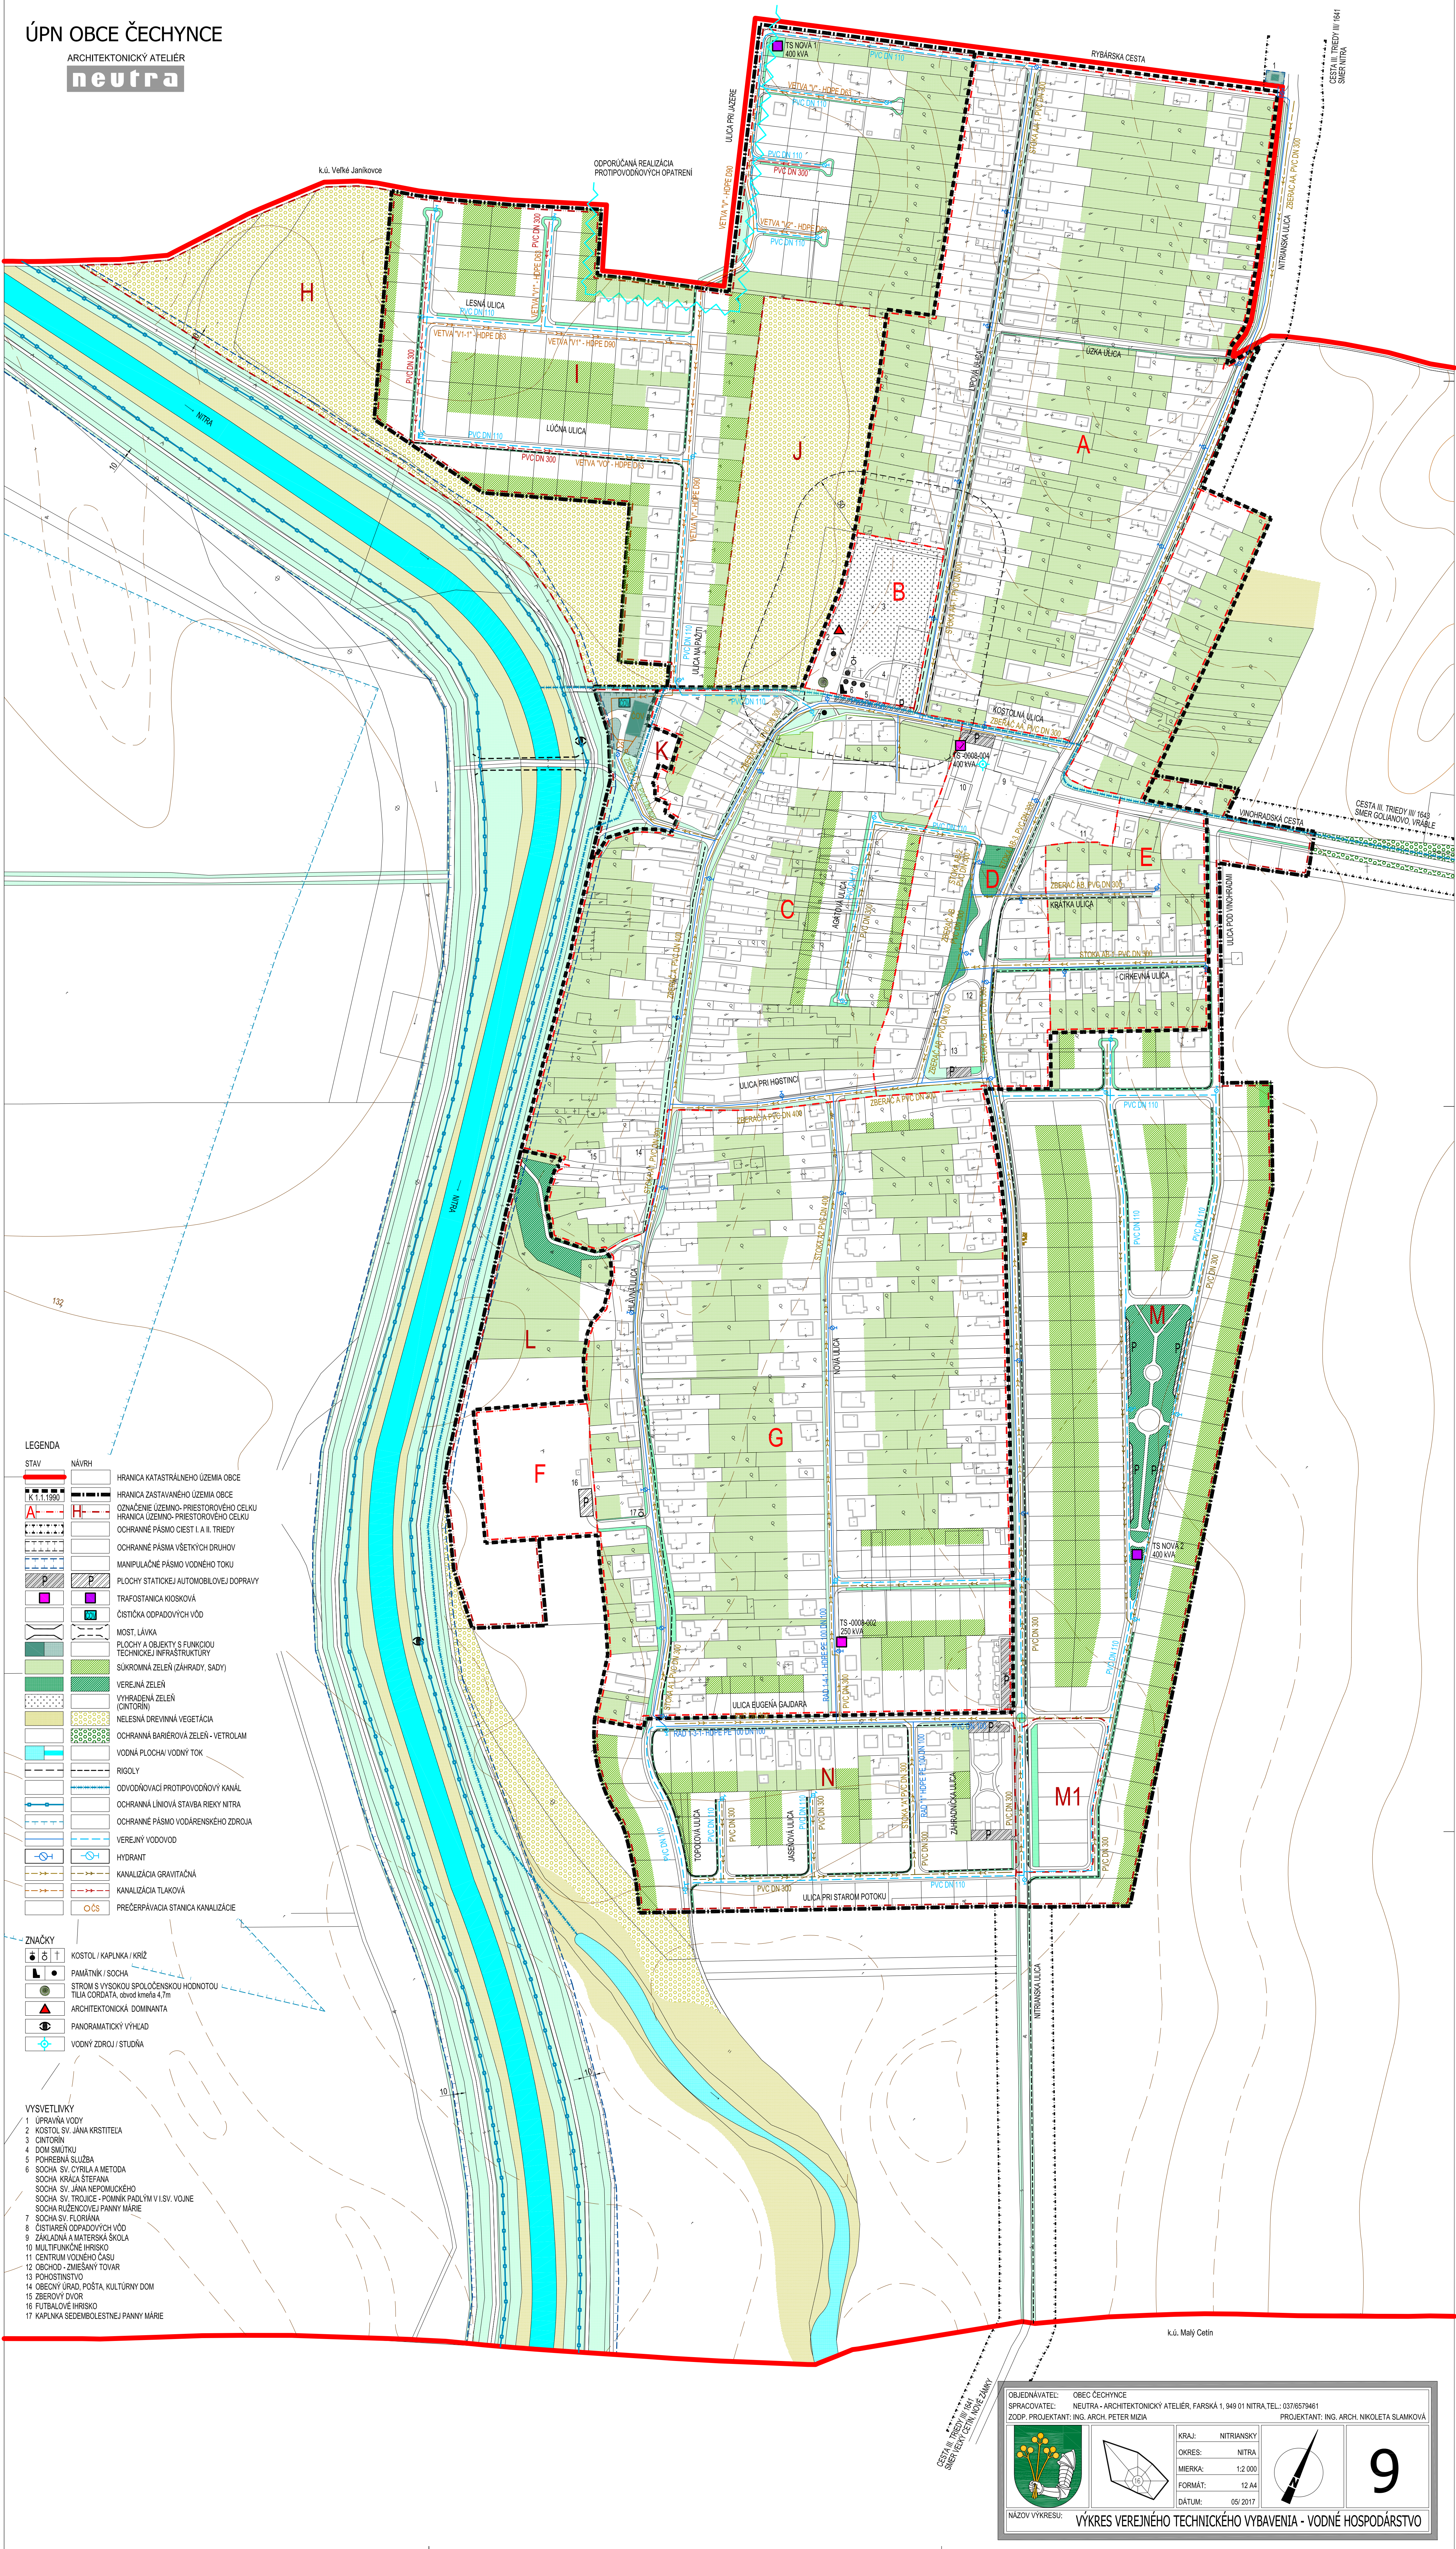



ARCHITEKTONICKÝ ATELIÉR  
**neutra**

k.ú. Malý Cetín


CESTA III. TRIEDY III/1641  
SMĚR VELKÝ CETÍN, NOVÉ ZÁMKY

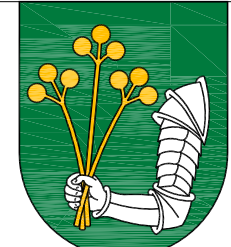

NÁZOV VÝKRESU:

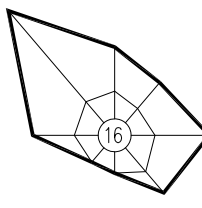

KRAJ:	NITRIANSKY
OKRES:	NITRA
MIERKA:	1:2 000
FORMÁT:	12 A4
DÁTUM:	05/ 2017

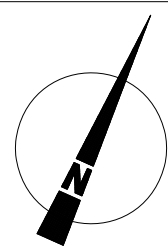

9

VÝKRES VEDEJNÉHO TECHNICKÉHO VYBAVENIA VODNÉ HOSPODÁRSTVO