



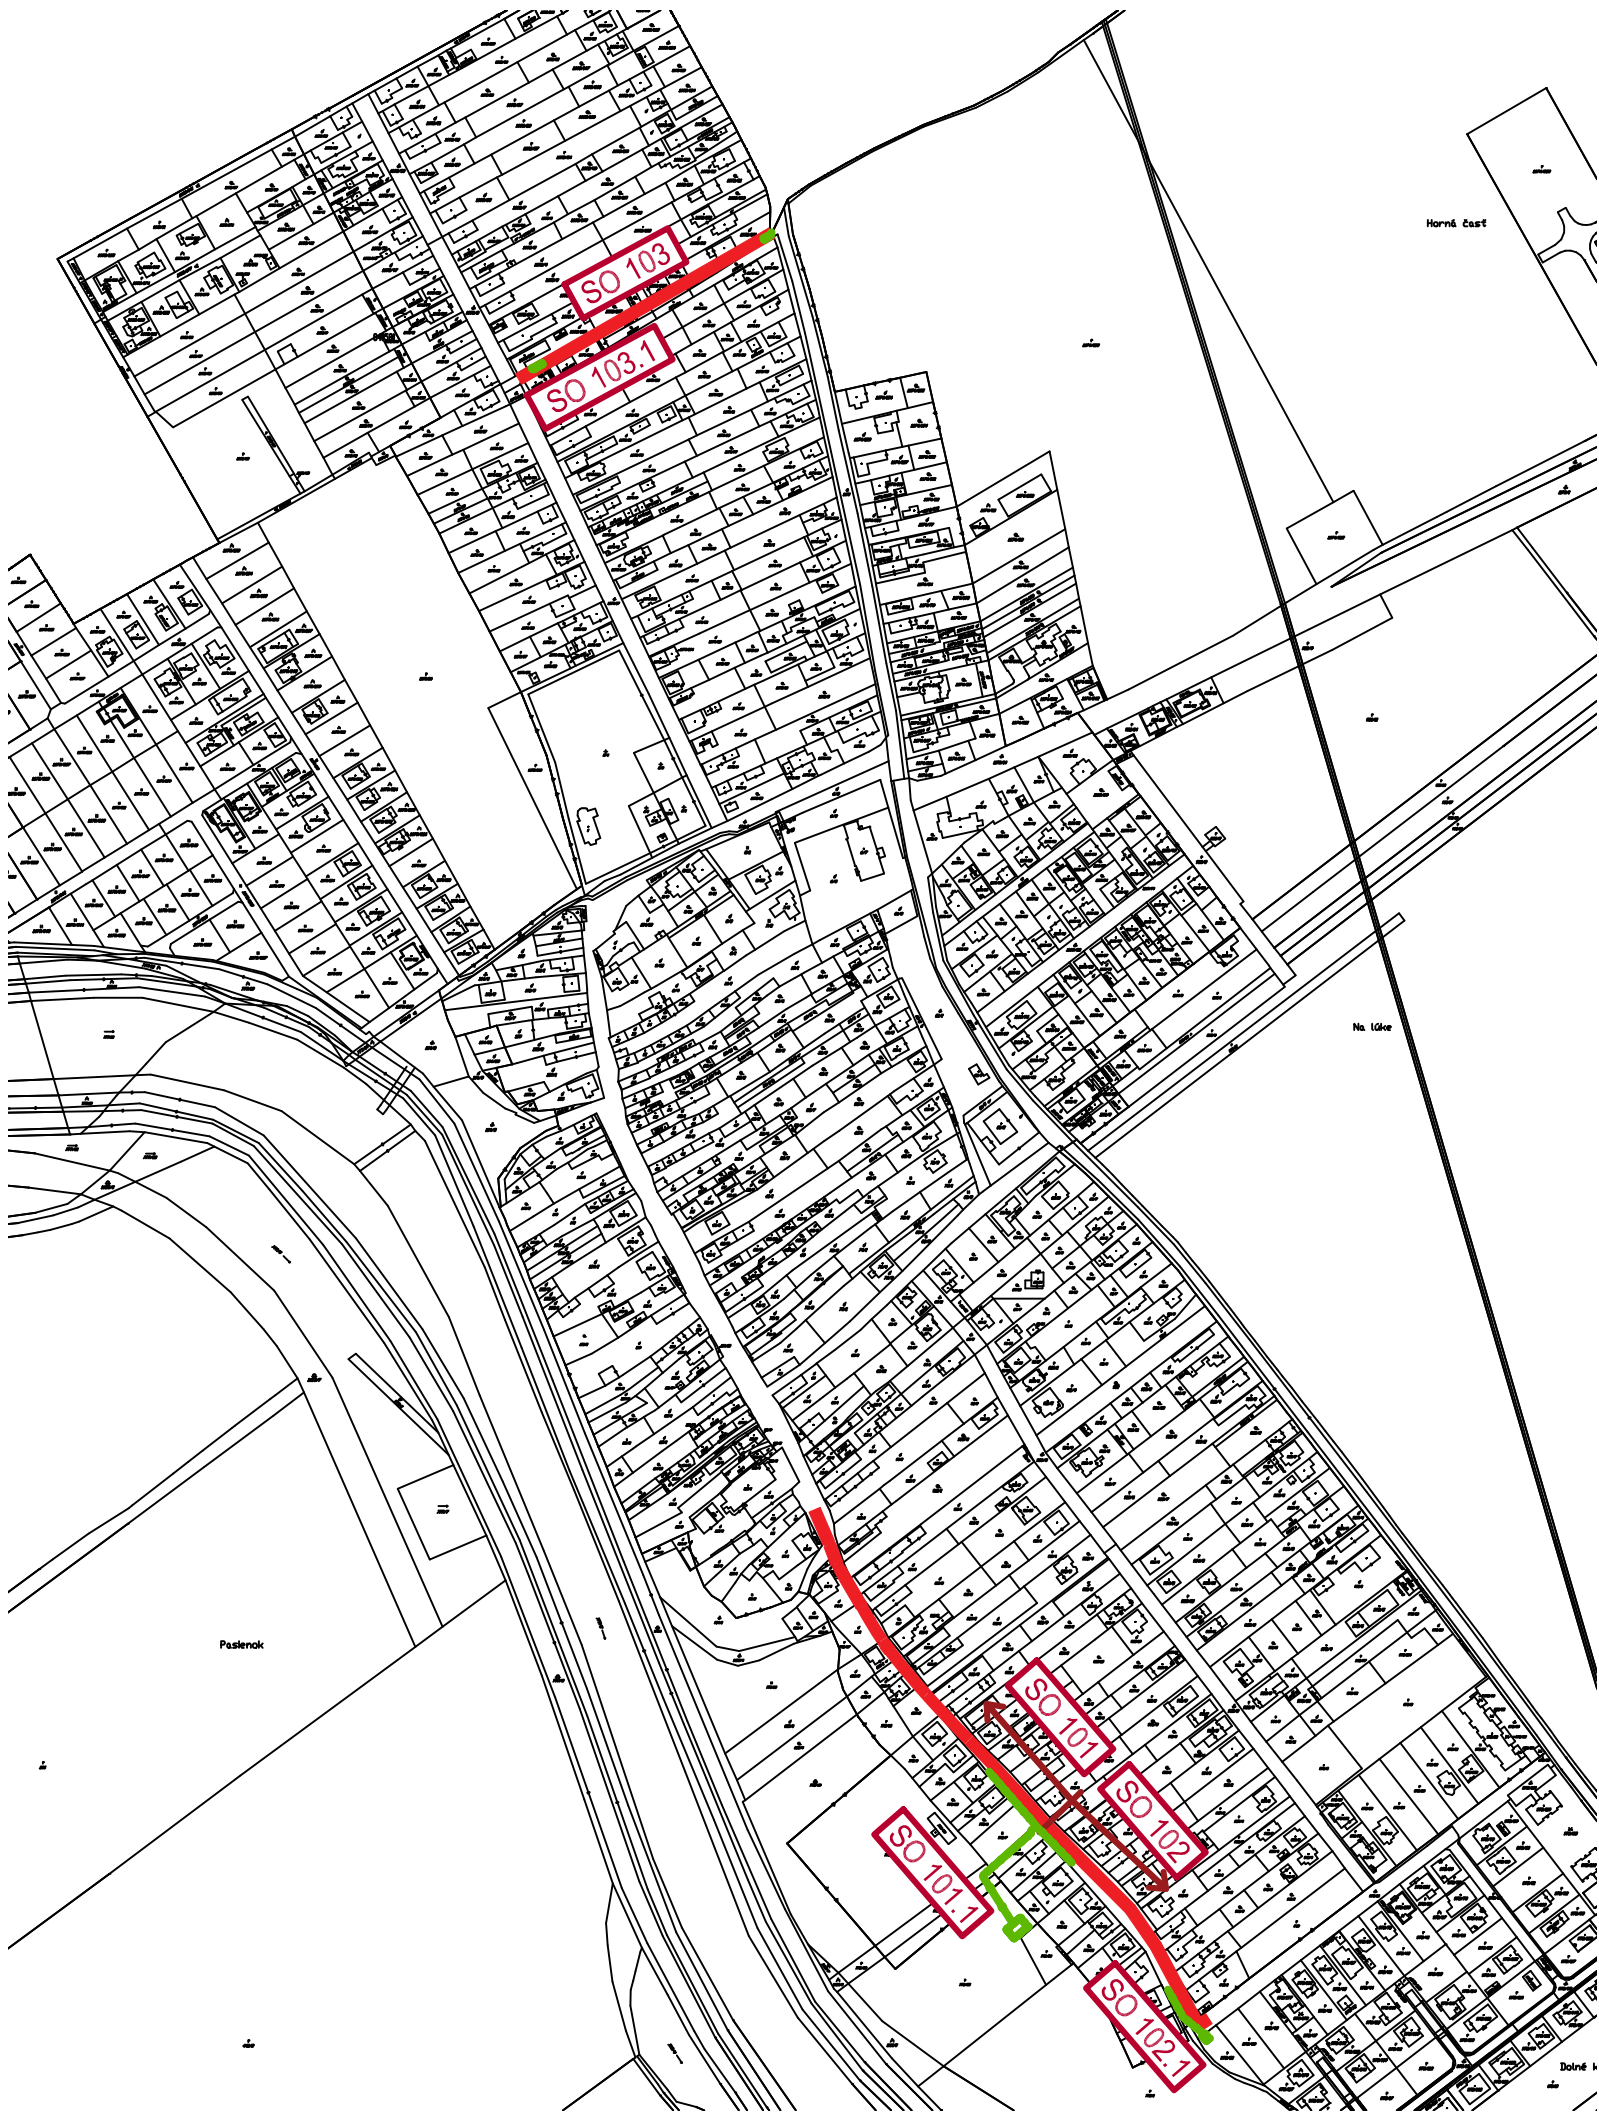

LEGENDA:

- SO 101 Cesta - Hlavná ulica 1. úsek
- SO 101.1 Odvodnenie - Hlavná ulica 1. úsek
- SO 102 Cesta - Hlavná ulica 2. úsek
- SO 102.1 Odvodnenie - Hlavná ulica 2. úsek
- SO 103 Cesta - Úzka ulica
- SO 103.1 Odvodnenie - Úzka ulica

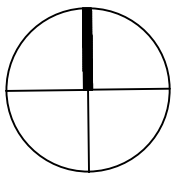

ZODP. PROJEKTANT	VYPRACOVAL:	KRESLIL:
ING. MILOŠ GONTKO	ING.ARCH. M.KOČAJDOVÁ	ING.ARCH. M.KOČAJDOVÁ
ING. ARCH. R. KOČAJDA		
STAVEBNÍK: OBEC ČECHYNCE		
AKCIA: MODERNIZÁCIA MIESTNYCH KOMUNIKÁCIÍ V OBCI ČECHYNCE		
k.ú. Čechynce, p.č. 164/1, 979/1, 978/16, 778/8, 778/52, 778/54, 778/55, 1684/1, EKN 1675		
VÝKRES:		
ŠIRŠIE VZŤAHY		

K2 -ART S.r.o.		Dlhá 16, 949 01 Nitra, 0908-778 761 0911-778 761
DÁTUM:	08/2025	
STUPEŇ:	stavebný zámer projekt stavby	
FORMÁT:	2xA4	
MIERKA:	1:5000	VÝKRES ČÍSLO: 1



LEGENDA EXISTUJÚCICH OBJEKTŮV A SIETÍ:

- VEREJNÁ SPLAŠKOVÁ KANALIZÁCIA
- VODOVOD
- PLYNOVOD DN80, PN1 + PRÍPOJKA PLYNU
- PRÍPOJKA VODOVODU
- OPLOTENIE

LEGENDA NAVRHOVANÝCH OBJEKTŮV A SIETÍ:

- ASFALTOVÁ CESTA - skladba A
- SPEVNENÁ PLOCHA - skladba C
- ROZŠÍRENIE CESTY - skladba B
- PALISÁDY BETONOVÉ
- BETONOVÝ RIGOL s.0.5m
- DAŽOVÁ KANALIZÁCIA
- VSAKOVACIA PRIEKOPA
- ULIČNÁ VPUST
- VSAK
- CESTNÝ OBRUBNÍK 1000x200x100
- ZBERNÁ BETONOVÁ VYSPÁDOVANÁ PLOCHA
- NABEHOVÝ OBRUBNÍK



Ing. Miloš GONTKO
Staviteľský ústav

ZODP. PROJEKTANT ING. MILOŠ GONTKO	VYPRACOVAL: ING. ARCH. R. KOČAJDA	KRESLIL: ING. ARCH. M. KOČAJDOVA
STAVEBNÍK: OBEC ČECHOVCE		
AKCIA: MODERNIZÁCIA MIESTNYCH KOMUNIKÁCIÍ V OBCI ČECHOVCE		
k.ú. Čechovce, p.č. 164/1, 979/1, 978/16, 778/8, 778/52, 778/54, 778/55, 1684/1, EKN 1675		
VÝKRES: SO 101 CESTA - HLAVNÁ ULICA - 1.ÚSEK		

K2
-ART
s.r.o.

Dĺhka 16,
949 01 Nitra,
0908-778 761
0911-778 761

DÁTUM: 08/2025
STUPEŇ: stavebný záměr
FORMÁT: 6x4
MIERKA: 1:250
VÝKRES ČÍSLO: 2

VB1
R 52.00
a 7.00
T 3.22
O 6.43
Z 0.10


VB2
R 234.00
a 10.00
T 20.62
O 44.15
Z 0.90

VB3
R 150.00
a 3.00
T 3.57
O 7.14
Z 0.04

VB4
R 300.00
a 1.00
T 2.09
O 4.19
Z 0.05





- LEGENDA EXISTUJÚCICH OBJEKTŮV A SIETÍ:
- VEREJNÁ SPLAŠKOVÁ KANALIZÁCIA
 - VODOVOD
 - PLYNOVOD DN80, PN1 + PRÍPOJKA PLYNU
 - PRÍPOJKA VODOVODU
 - OPLOTENIE
- LEGENDA NAVRHOVANÝCH OBJEKTŮV A SIETÍ:
- ASFALTOVÁ CESTA - skladba A
 - SPEVNENÁ PLOCHA - skladba C
 - ROZŠÍRENIE CESTY - skladba B
 - PALISÁDY BETÓNOVÉ
 - BETÓNOVÝ RIGOL s.0,5m
 - DAŽĎOVÁ KANALIZÁCIA
 - VSAKOVACIA PRIEKOPA
 - ULIČNÁ VPUST
 - VSAK
 - ZBERNÁ BETÓNOVÁ VYSPÁDOVANÁ PLOCHA
 - NÁBEHOVÝ OBRUBNÍK

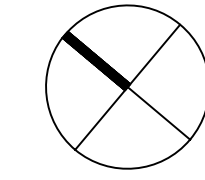

Ing. Miloš GONTKO
autORIZOVANÝ STAVEBNÝ INŽINIER

ZODP. PROJEKTANT	VYPRACOVAL:	KRESLIL:
ING. MILOŠ GONTKO	ING.ARCH. M.KOČAJDOVÁ	ING.ARCH. M.KOČAJDOVÁ
ING. ARCH. R. KOČAJDA		
STAVEBNÍK: OBEC ČECHYNCE		
AKCIA: MODERNIZÁCIA MIESTNYCH KOMUNIKÁCIÍ V OBCI ČECHYNCE		
k.ú. Čechynce, p.č. 164/1, 979/1, 978/16, 778/8, 778/52, 778/54, 778/55, 1684/1, EKN 1675		
VÝKRES: SO 102 CESTA - HLAVNÁ ULICA -2.ÚSEK		

DÁTUM:	08/2025
STUPEŇ:	stavebný záměr projekt stavby
FORMÁT:	4xA4
MIERKA:	1:250
VÝKRES ČÍSLO:	3

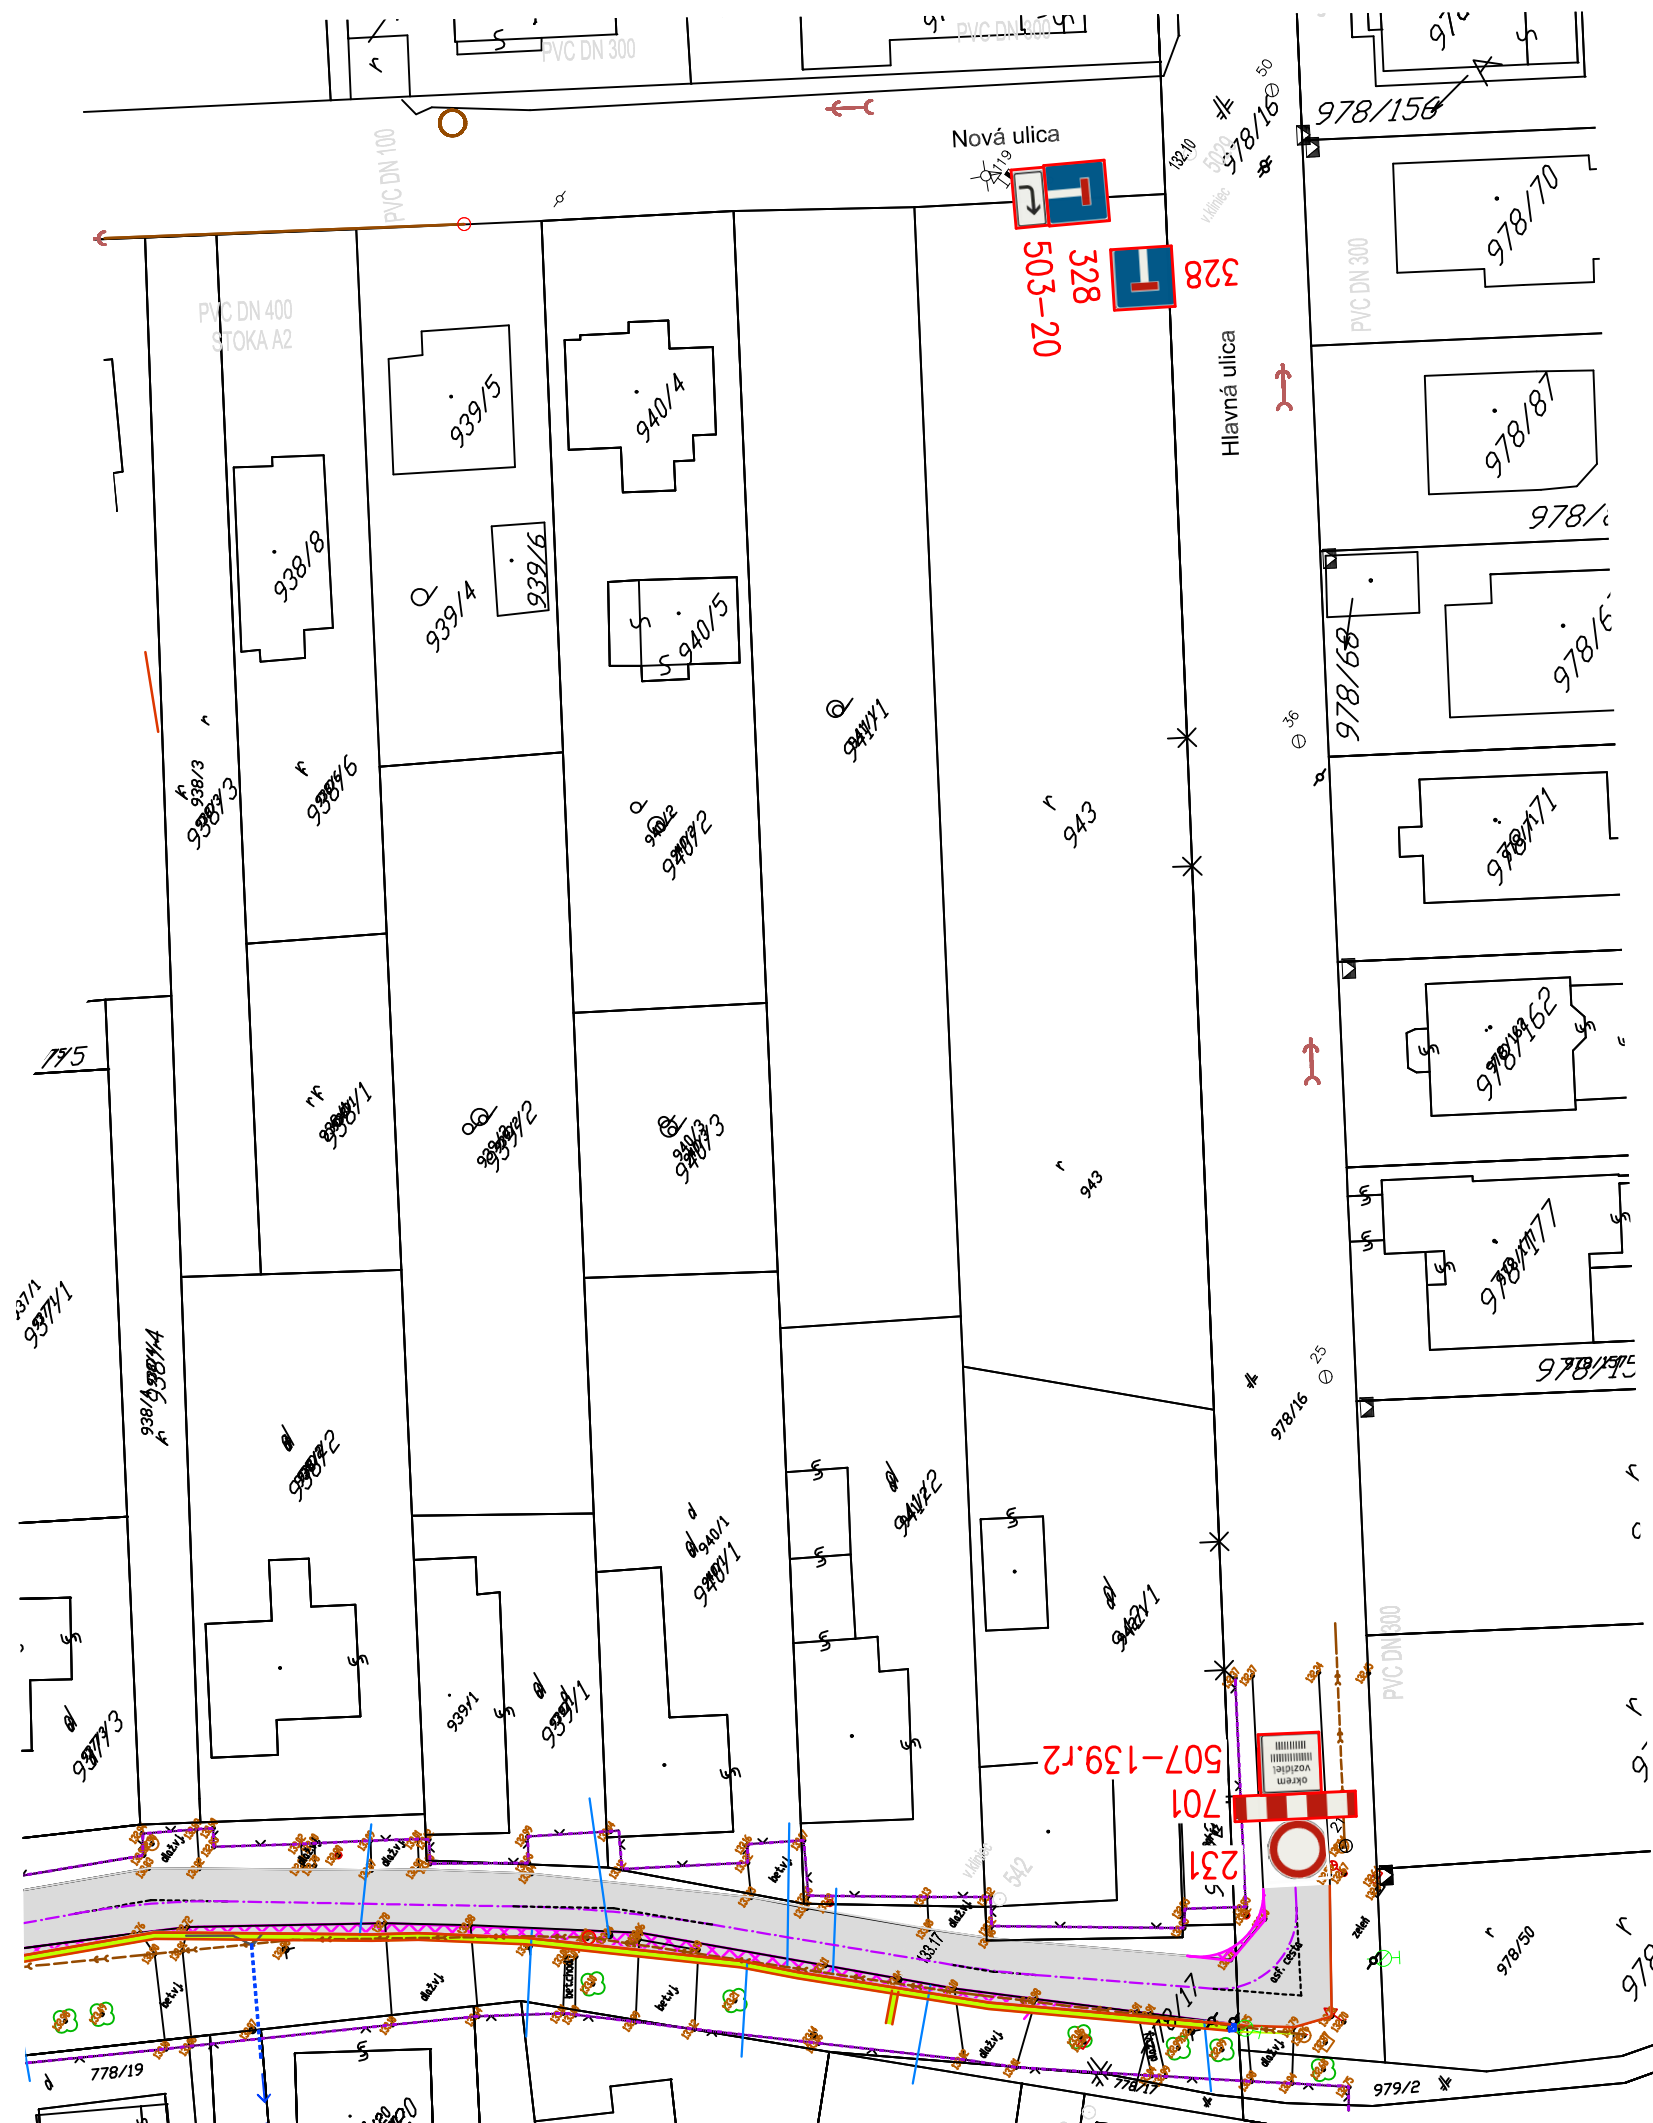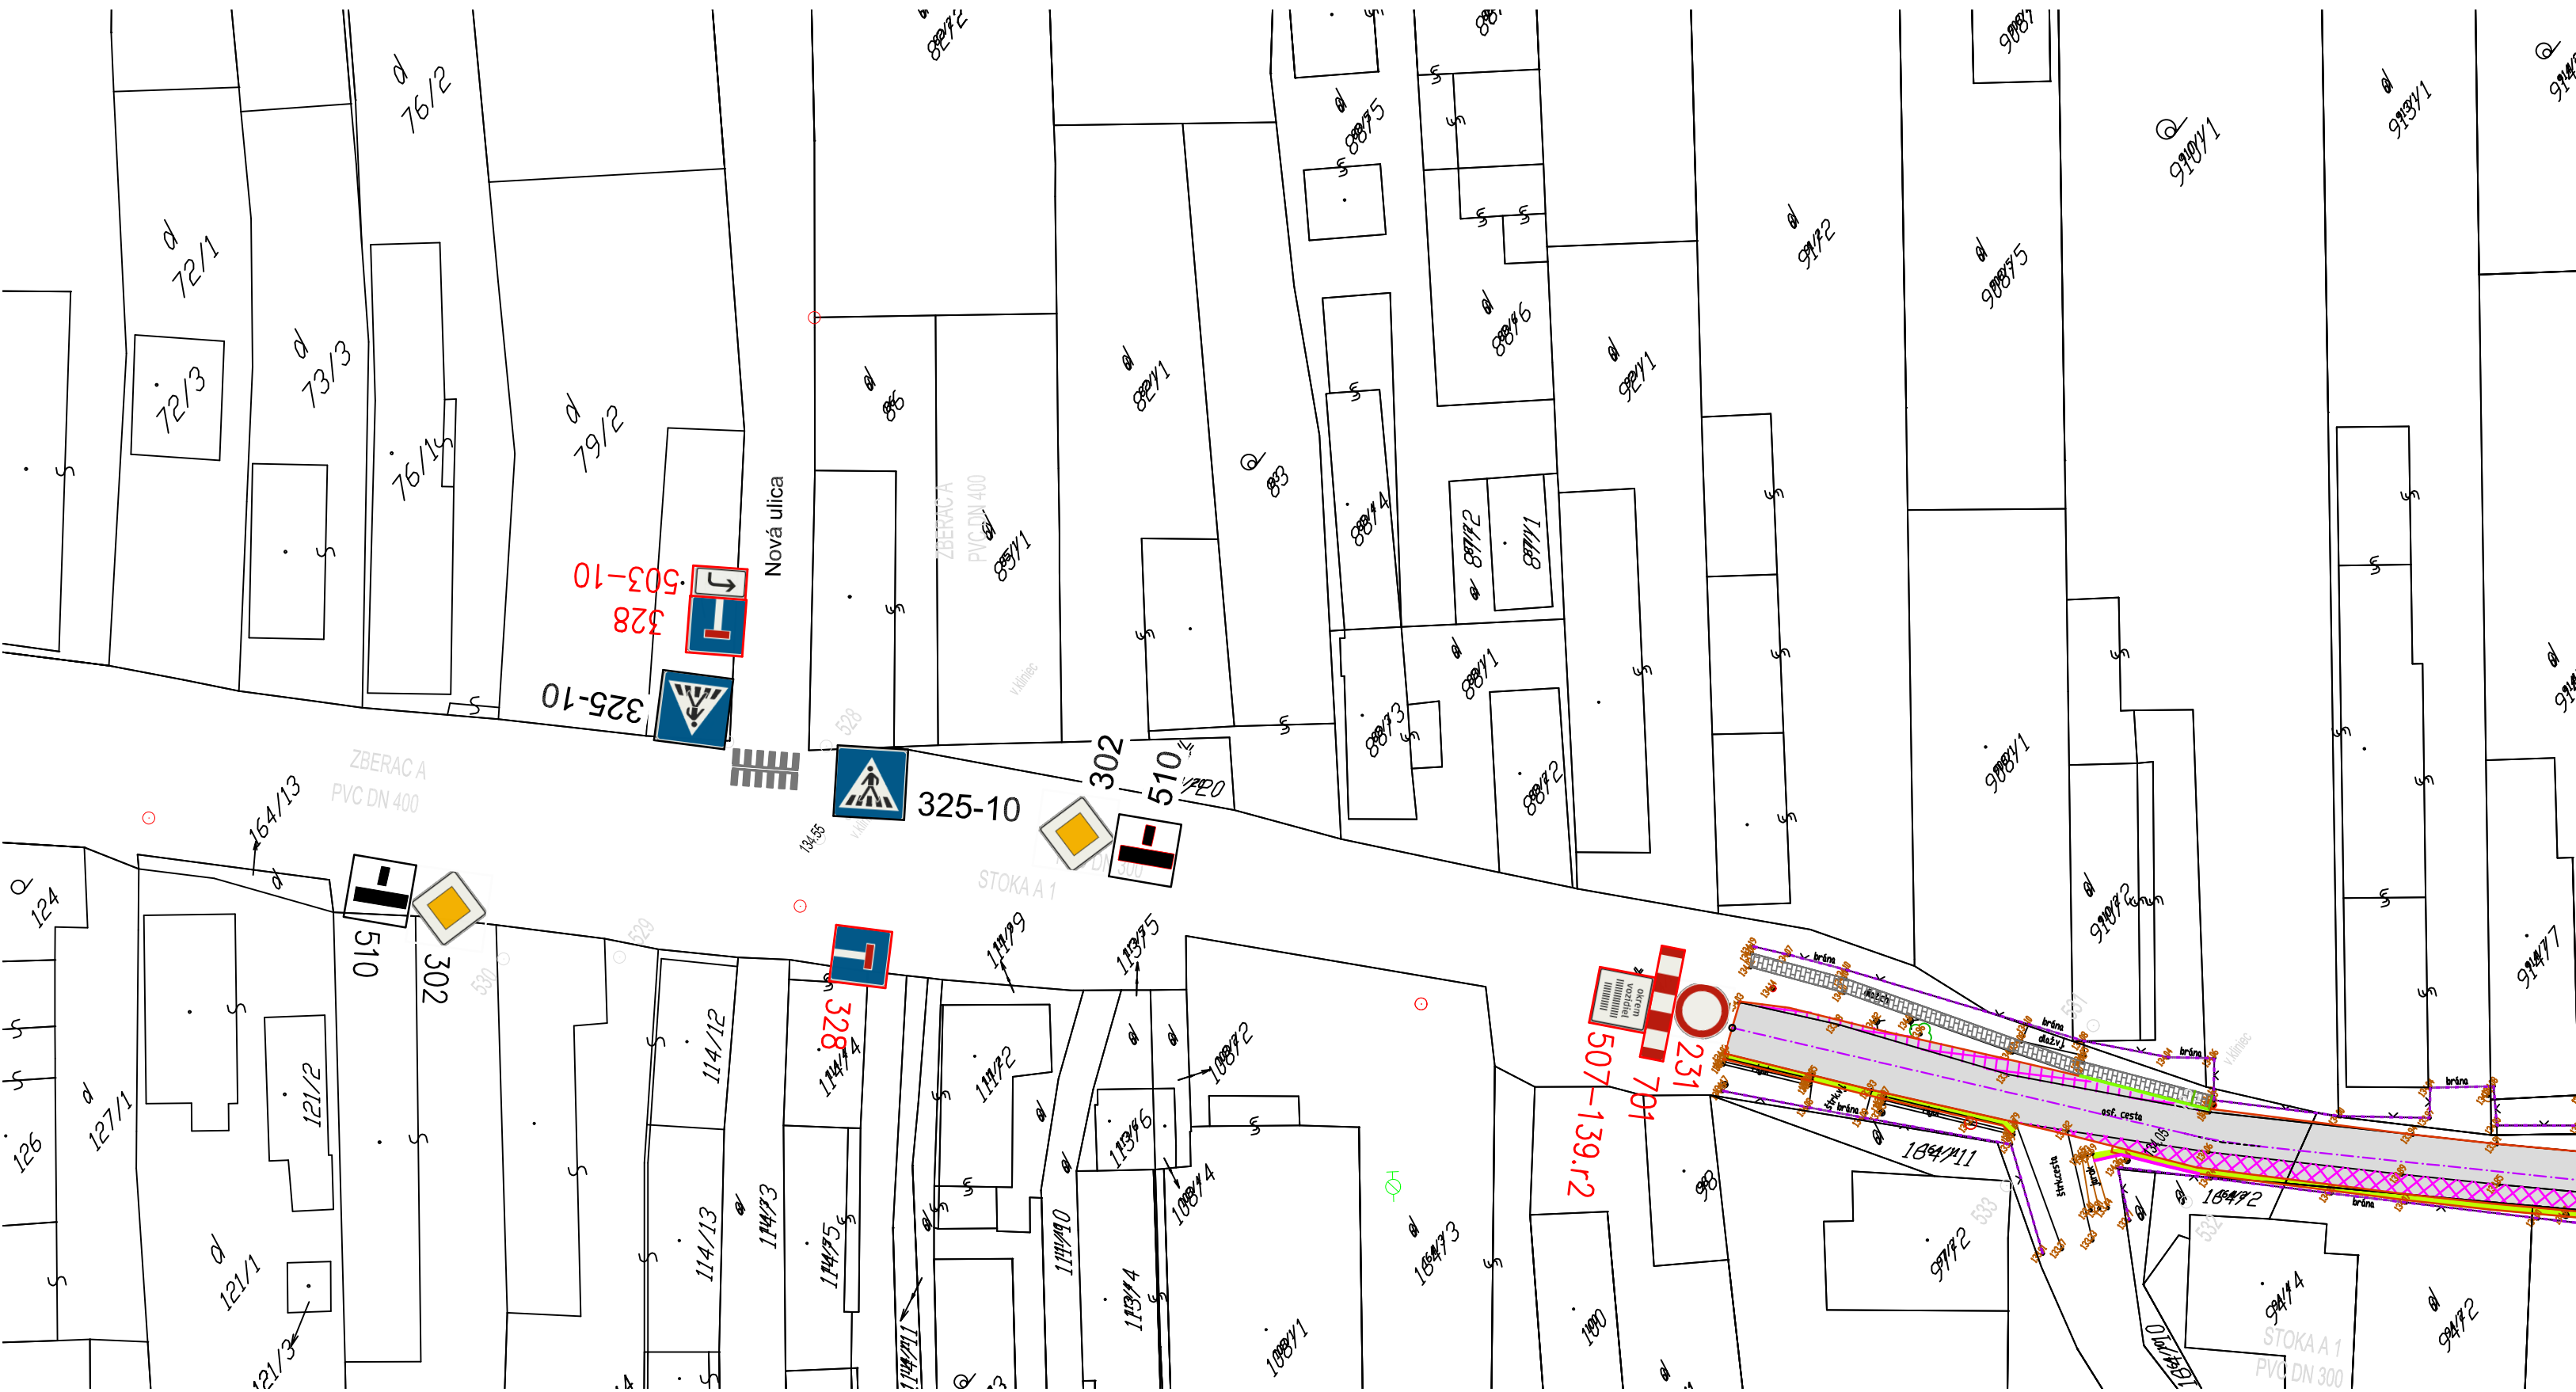

LEGENDA:
○ NAVRHOVANÉ PDZ
○ JEŠTŤJÚCE TDZ
OKREM VOZIDIEL STAVBY A BÝVAJÚCIM

Ing. Miloš GONTO
autORIZOVANÝ STAVEBNÝ INŽINIER
Slovenská konfederácia

ZODP. PROJEKTANT	VYPRACOVAL:	KRESLIL:
ING. MILOŠ GONTO	ING.ARCH. M.KOČAJDOVÁ	ING.ARCH. M.KOČAJDOVÁ
ING. ARCH. R. KOČAJDA		
STAVEBNÍK: OBEC ČECHYNCE		
AKCIA: MODERNIZÁCIA MIESTNYCH KOMUNIKÁCIÍ V OBCI ČECHYNCE		
k.ú. Čechynce, p.č. 164/1, 979/1, 978/16, 778/8, 778/52, 778/54, 778/55, 1684/1, EKN 1675		
VÝKRES: SO 101 + SO 102 - SITUÁCIA PDZ		
DÁTUM:	08/2025	
STUPEŇ:	stavebný záměr projekt stavby	
FORMÁT:	4x44	
MIERKA:	1:500	
VÝKRES ČÍSLO:	5	

K2
-ART
s.r.o.

Dlhá 16,
949 01 Nitra,
0908-778 761
0911-778 761




LEGENDA EXISTUJÚCICH OBJEKTŮV A SIETÍ:

- VEREJNÁ SPLAŠKOVÁ KANALIZÁCIA
- VODOVOD
- PLYNOVOD DN80, PN1 + PRÍPOJKA PLYNU
- PRÍPOJKA VODOVODU
- OPTICKÝ KÁBEL

LEGENDA BÚRACÍCH PRÁC:

- ODSTRÁNENIE ZÁMKOVEJ DLAŽBY
- EXISTUJÚCI CHODNÍK

	ZODP. PROJEKTANT	VYPRACOVAL:	KRESLIL:	 Dlhá 16, 949 01 Nitra, 0908-778 761 0911-778 761
	ING. MILOŠ GONTKO	ING.ARCH. M.KOČAJDOVÁ	ING.ARCH. M.KOČAJDOVÁ	
	ING. ARCH. R. KOČAJDA			
	STAVEBNÍK: OBEC ČECHYNCE			
	AKCIA: MODERNIZÁCIA MIESTNYCH KOMUNIKÁCIÍ V OBCI ČECHYNCE			
k.ú. Čechynce, p.č. 164/1, 979/1, 978/16, 778/8, 778/52, 778/54, 778/55, 1684/1, EKN 1675				
VÝKRES:				
SO 103 CESTA – ÚZKA ULICA –exist.stav búranie				
DÁTUM:				08/2025
STUPEŇ:				stavebný záměr projekt stavby
FORMÁT:				2xA4
MIERKA:				VÝKRES ČÍSLO:
1:250				6

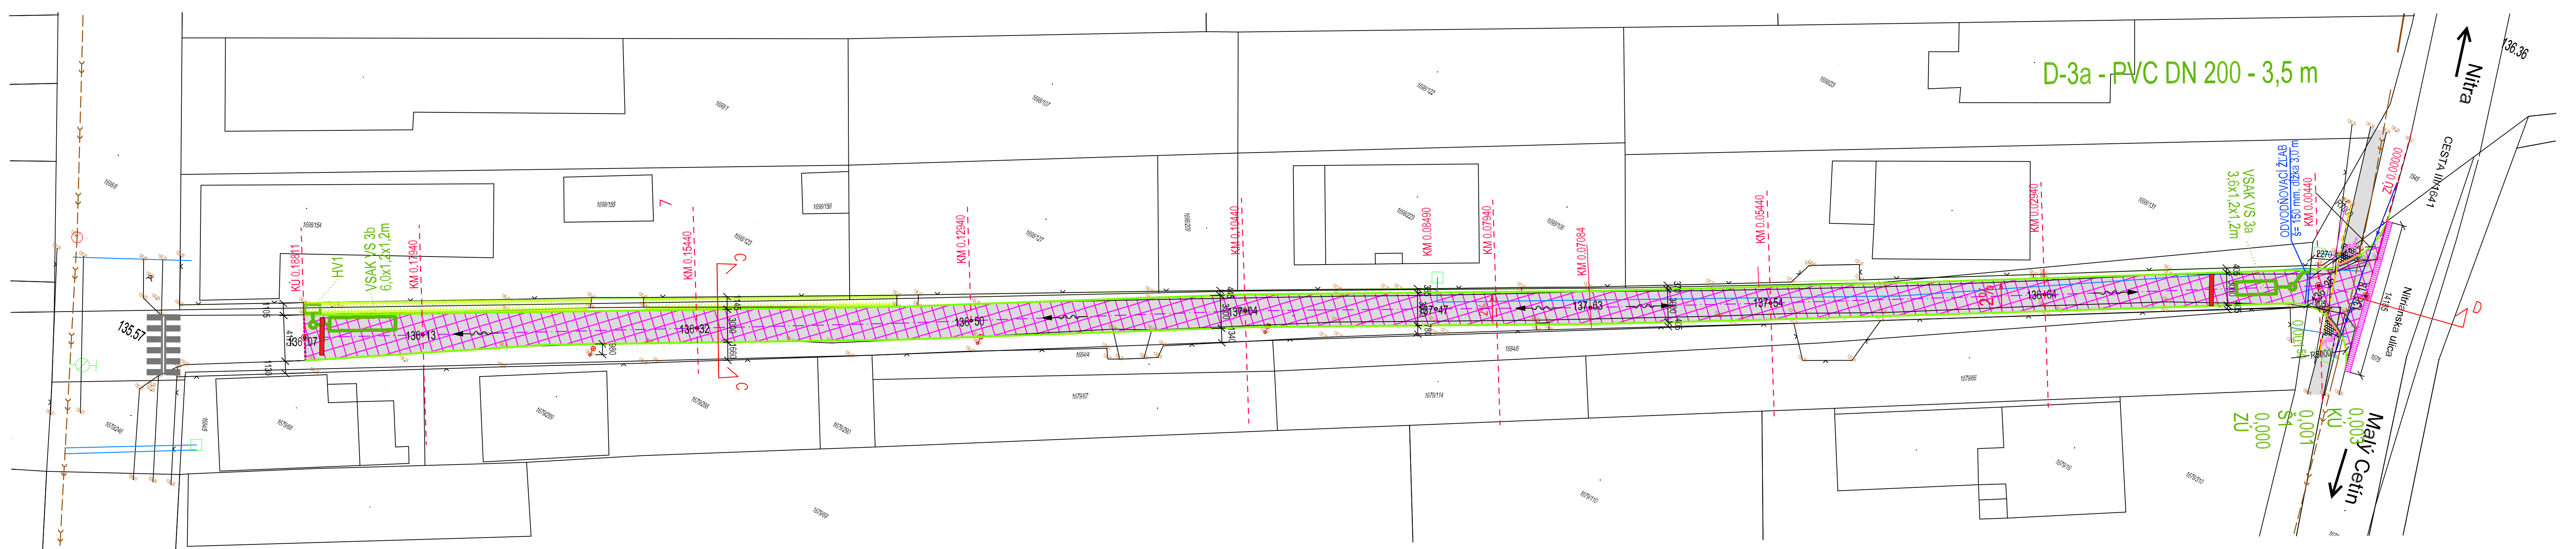


- LEGENDA EXISTUJÚCICH OBJEKTŮV A SIETÍ:**

 - VEREJNÁ SPLAŠKOVÁ KANALIZÁCIA
 - VODOVOD
 - PLYNOVOD DN80, PN1 + PRIPOJKA PLYNU
 - PRIPOJKA VODOVODU
 - OPTICKÝ KÁBEL
- LEGENDA NAVRHOVANÝCH OBJEKTŮV A SIETÍ:**

 - ROZŠÍRENIE CESTY - skladba B
 - VSakovacia priekopa
 - ULIČNÁ VPUSŤ
 - VSak
 - LINIOVÝ CESTNÝ ŽLAB
 - FRÉZOVANIE-PREPLÁTANIE V š.0,5m
 - CESTNÝ OBRUBNÍK 1000x200x100
 - PARKOVÝ OBRUBNÍK
 - BEZBARIEROVÁ ÚPRAVA
 - VAROVNÝ PÁS š.400mm-NOPOVÁ DLAŽBA
 - SPOMALOVOVACÍ RETARDÉR
 - ZÁMKOVÁ DLAŽBA-CHODNÍK

	ZODP. PROJEKTANT	VYPRACOVAL:	KRESLIL:		Dlhá 16, 949 01 Nitra, 0908-778 761 0911-778 761
	ING. MILOŠ GONTKO	ING.ARCH. M.KOČAJDOVÁ	ING.ARCH. M.KOČAJDOVÁ		
	ING. ARCH. R. KOČAJDA				
	STAVEBNÍK: OBEC ČECHYNCE				
AKCIA: MODERNIZÁCIA MIESTNYCH KOMUNIKÁCIÍ V OBCI ČECHYNCE				DÁTUM:	08/2025
k.ú. Čechynce, p.č. 164/1, 979/1, 978/16, 778/8, 778/52, 778/54, 778/55, 1684/1, EKN 1675				STUPEŇ:	stavebný zômer projekt, stavby
VÝKRES: SO 103 CESTA – ÚZKA ULICA –návrh				FORMÁT:	5xA4
				MIERKA: 1:250	VÝKRES ČÍSLO: 7

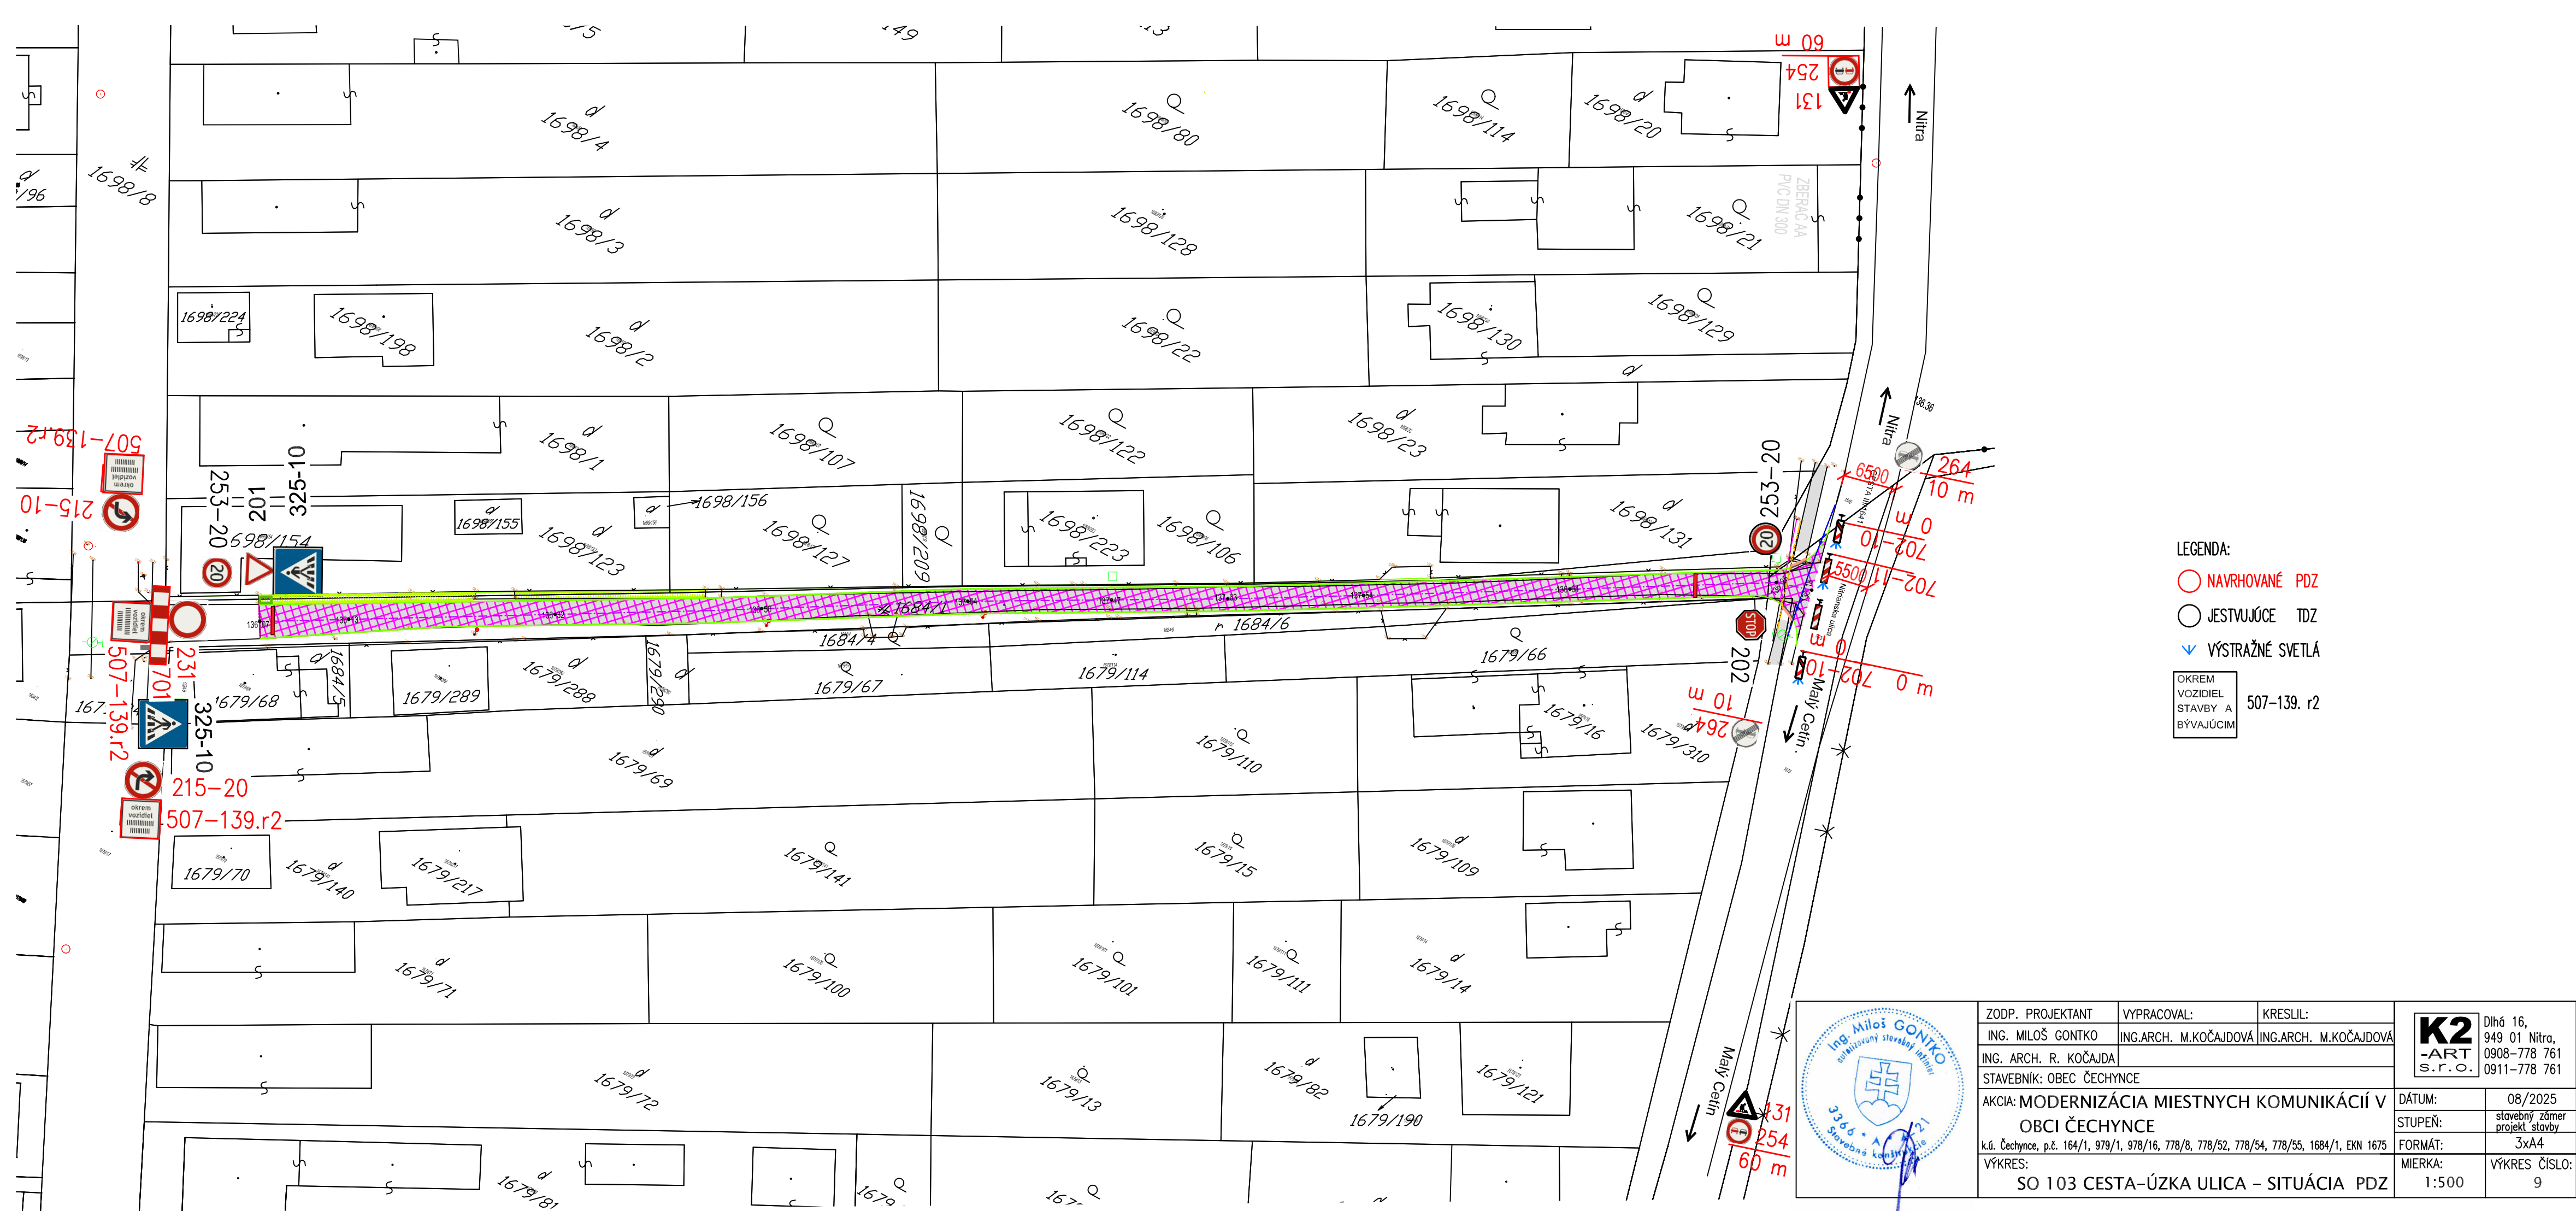



LEGENDA:

- JESTVUJÓCE TDZ
- ODSTRÁNIŤ TDZ
- NAVRHOVANÉ TDZ

	ZODP. PROJEKTANT	VYPRACOVAL:	KRESLIL:	 Dlhá 16, 949 01 Nitra, 0908-778 761 0911-778 761
	ING. MILOŠ GONTKO	ING.ARCH. M.KOČAJDOVÁ	ING.ARCH. M.KOČAJDOVÁ	
	ING. ARCH. R. KOČAJDA			
	STAVEBNÍK: OBEC ČECHYNCE			
	AKCIA: MODERNIZÁCIA MIESTNYCH KOMUNIKÁCIÍ V OBCI ČECHYNCE			
	k.ú. Čechynce, p.č. 164/1, 979/1, 978/16, 778/8, 778/52, 778/54, 778/55, 1684/1, EKN 1675			DÁTUM: 08/2025
	VÝKRES:			STUPEŇ: stavebný zámer projekt stavby
	SO 103 CESTA-ÚZKA ULICA – SITUÁCIA TDZ			FORMÁT: 3xA4
				MIERKA: 1:500
				VÝKRES ČÍSLO: 10