


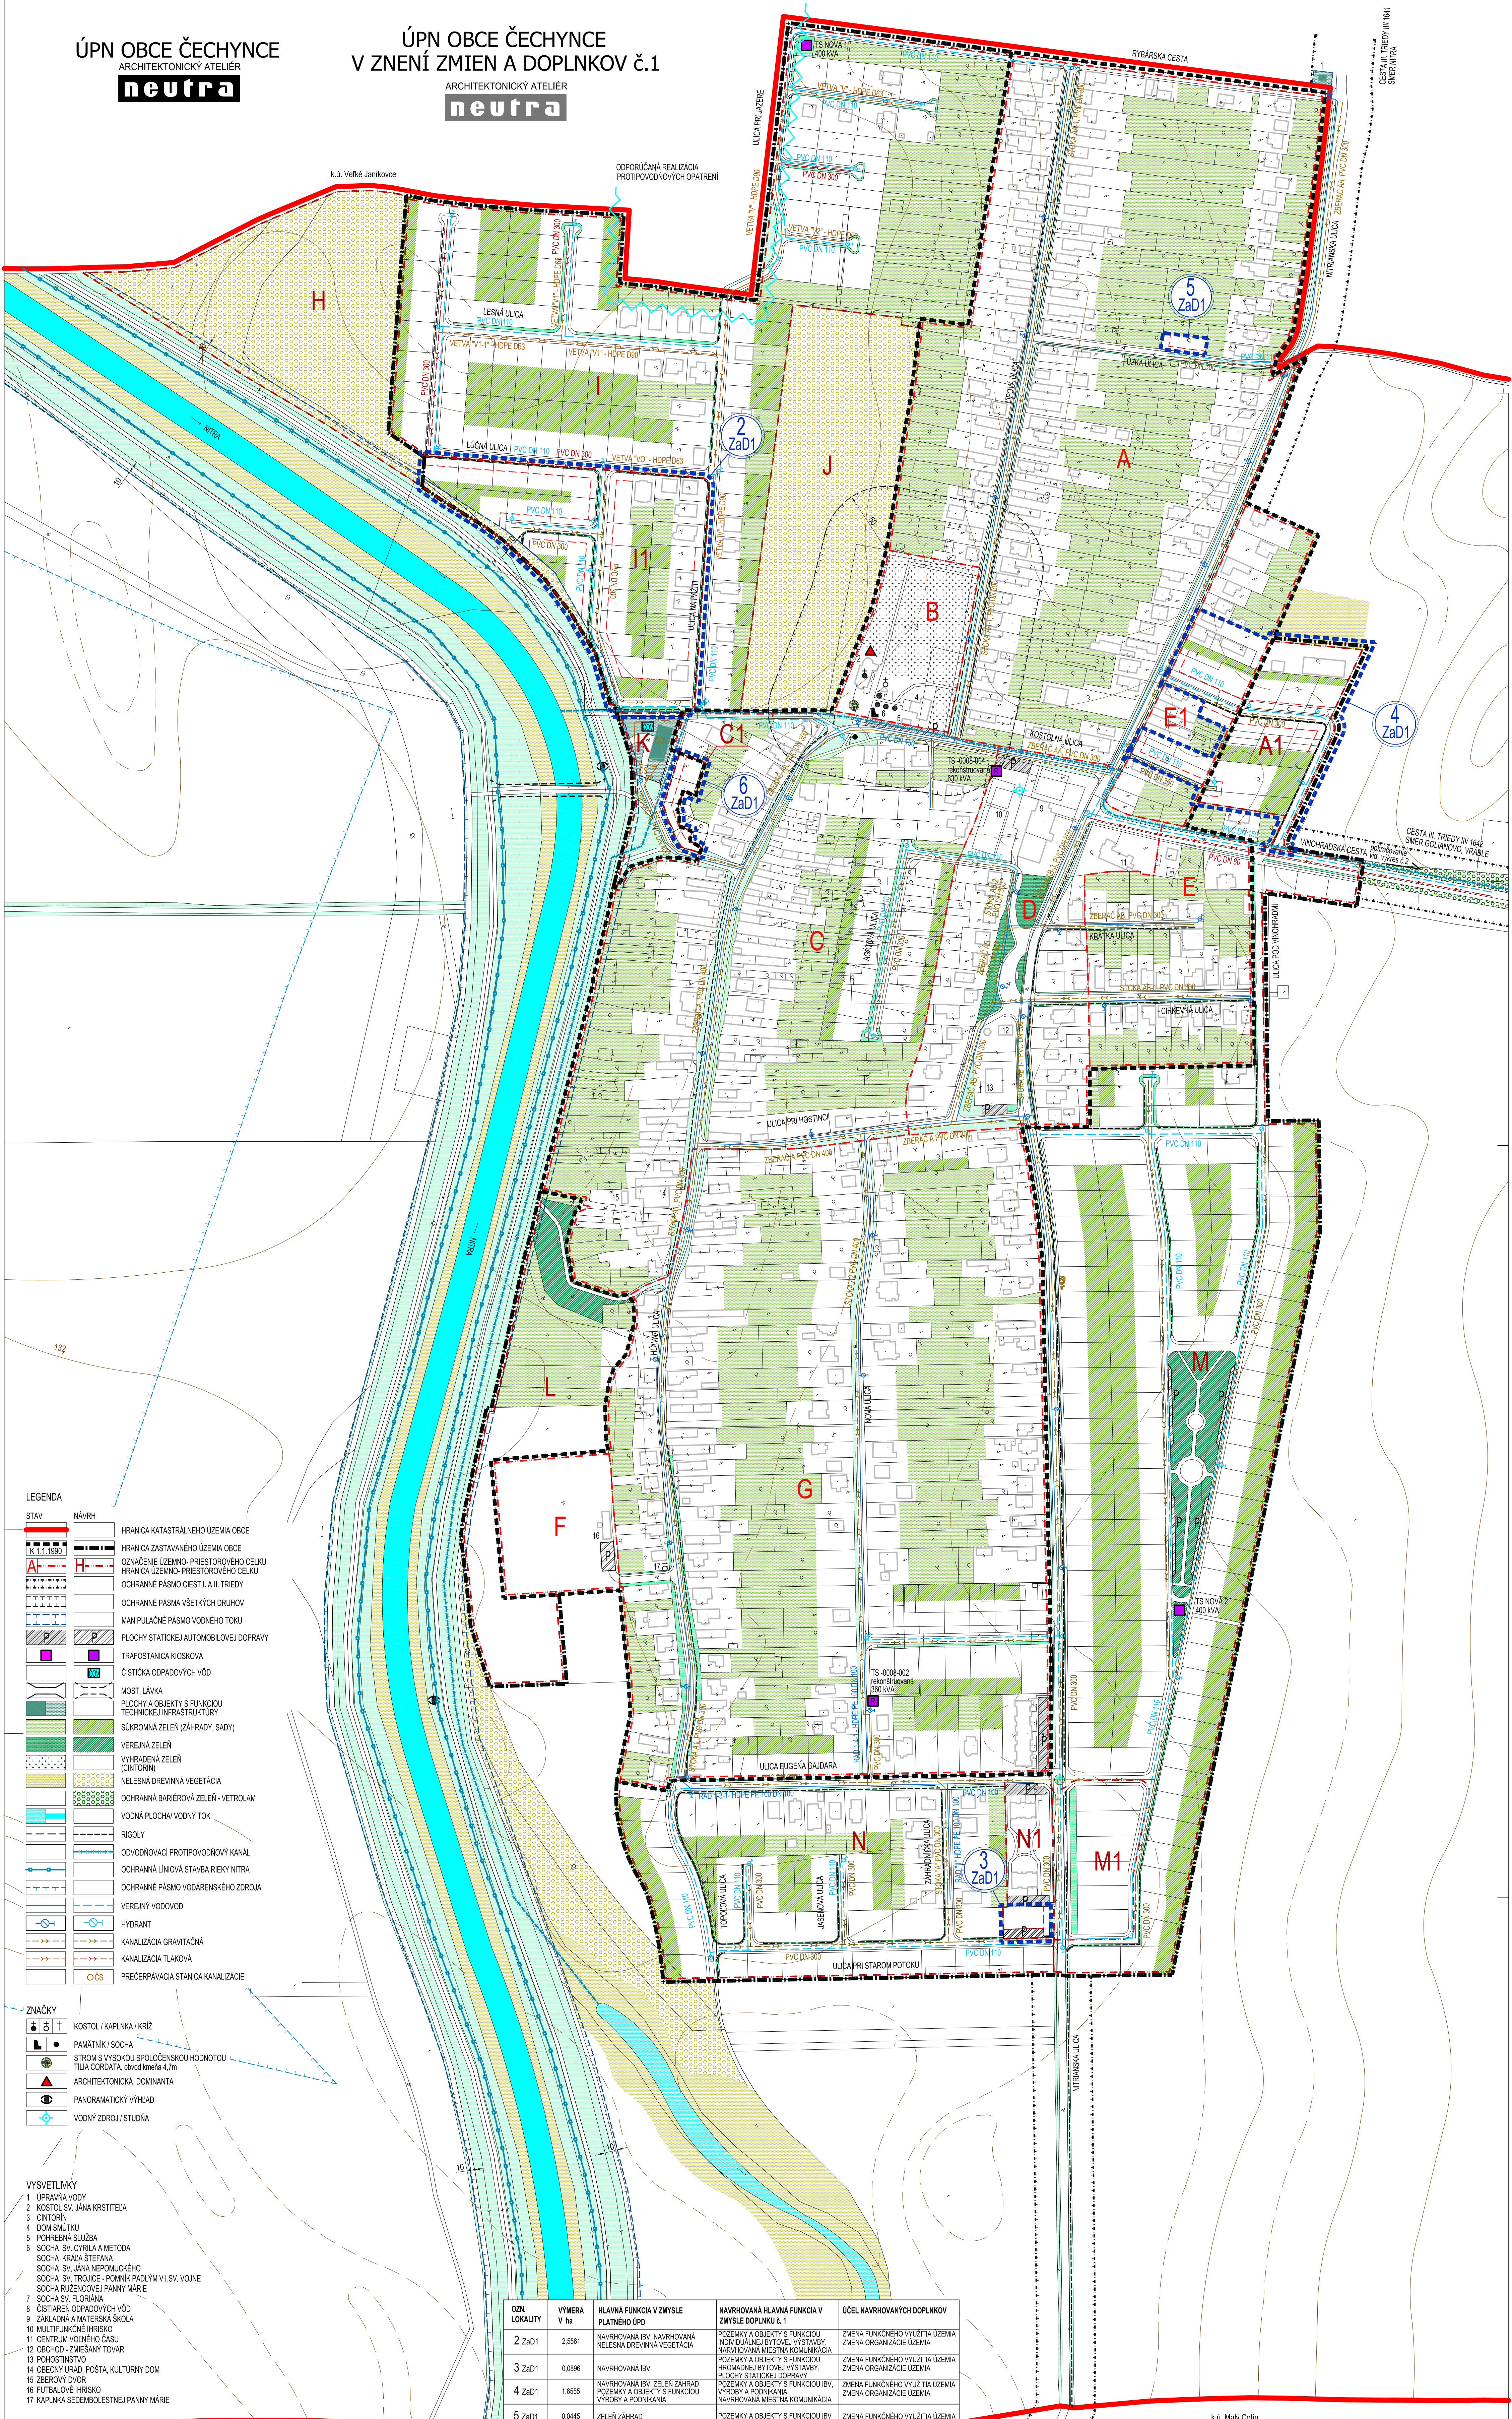

- LEGENDA**
- | STAV | NÁVRH |
|------------|---|
| K 1.1.1990 | HRANICA KATASTRÁLNEHO ÚZEMIA OBCE |
| A | HRANICA ZASTAVANÉHO ÚZEMIA OBCE |
| H | OZNAČENIE ÚZEMNO-PRIESTOROVÉHO CELKU |
| H | HRANICA ÚZEMNO-PRIESTOROVÉHO CELKU |
| | OCHRANNÉ PÁSMO CIEST I. A II. TRIEDY |
| | OCHRANNÉ PÁSMA VŠETKYCH DRUHOV |
| | MANIPULAČNÉ PÁSMA VODNÉHO TOKU |
| P | PLOCHY STATICKEJ AUTOMOBILovej DOPRAVY |
| P | TRAFOSTANICA KIOSKOVÁ |
| P | ČISTIČKA ODPADOVÝCH VÔD |
| | MOST, LÁVKA |
| | PLOCHY A OBJEKTY S FUNKCIOU TECHNICKÉJ INFRAŠTRUKTÚRY |
| | SUKROMNÁ ZELEN' (ZÁHRADY, SADY) |
| | VEREJNÁ ZELEN' |
| | VYHRADENÁ ZELEN' (ANTORIN) |
| | NELESNÁ DREVINNÁ VEGETÁCIA |
| | OCHRANNÁ BARIÉROVÁ ZELEN' - VETROLAM |
| | VODNÁ PLOCHA/ VODNÝ TOK |
| | RIGOLY |
| | ODVODŇOVACÍ PROTIPOVODNÝ KANÁL |
| | OCHRANNÁ LÍNOVÁ STAVBA RIEKY NITRA |
| | OCHRANNÉ PÁSMA VODARENSKÉHO ZDROJA |
| | VEREJNÝ VODOVOD |
| | HYDRANT |
| | KANALIZÁCIA GRAVITAČNÁ |
| | KANALIZÁCIA TLAKOVÁ |
| | PREČERPÁVACIA STANICA KANALIZÁCIE |

- ZNÁČKY**
- | | |
|---|---------------------------------------|
| K | KOSTOL / KAPLNKA / KRÍŽ |
| P | PAMÄTIK / SOCHA |
| T | STROM S VYSOKOU SPOLOČENSKOU HODNOTOU |
| T | TILIA CORDATA, obvod kmňa 4,7m |
| | ARCHITEKTONICKÁ DOMINANTA |
| | PANORAMATICKÝ VÝHLAD |
| | VODNÝ ZDROJ / STUDŇA |

- VYSVETLIVKY**
1. ÚPRAVNÁ VODY
 2. KOSTOL SV. JANA KRSTITEĽA
 3. CINTORIN
 4. DOM SMŮTKU
 5. POHREBNÁ SLUŽBA
 6. SOCHA SV. CYRILA A METODA
 7. SOCHA KRÁJA ŠTEFANA
 8. SOCHA SV. JANA NEPOUMCKÉHO
 9. SOCHA SV. TROJICE - POMNÍK PADLÝM V I. SV. VOJNE
 10. SOCHA RUŽENCOVEJ PANNY MÁRIE
 11. SOCHA SV. FLORIÁNA
 12. ČISTIAREŇ ODPADOVÝCH VÔD
 13. ZÁKLADNÁ A MATERSKÁ ŠKOLA
 14. MULTIFUNKČNÉ HRISKO
 15. CENTRUM VOJNÉHO ČASU
 16. FUTBALOVÉ HRISKO
 17. KAPLNKA SEDEMBOLSTNEJ PANNY MÁRIE

- LEGENDA 2aD1**
- | STAV | NÁVRH |
|------|--|
| | HRANICA ROZVOJOVEJ LOKALITY |
| | OZNAČENIE ROZVOJOVEJ LOKALITY |
| | HRANICA ZASTAVANÉHO ÚZEMIA OBCE |
| | OZNAČENIE ÚZEMNO-PRIESTOROVÉHO CELKU |
| | HRANICA ÚZEMNO-PRIESTOROVÉHO CELKU |
| | STAVEBNÁ ČIARA |
| | MANIPULAČNÉ PÁSMA VODNÉHO TOKU |
| | RIGOLY |
| | PLOCHY STATICKEJ AUTOMOBILovej DOPRAVY |
| | SUKROMNÁ ZELEN' (ZÁHRADY, SADY) |
| | SPRIEVODNÁ ZELEN' |
| | NELESNÁ DREVINNÁ VEGETÁCIA |
| | VEREJNÝ VODOVOD |
| | HYDRANT |
| | KANALIZÁCIA GRAVITAČNÁ |
| | KANALIZÁCIA TLAKOVÁ |
| | TRAFOSTANICA KIOSKOVÁ - REKONŠTRUOVANÁ |

OZN. LOKALITY	VÝMERA V ha	HLAVNÁ FUNKCIA V ZMYSE PLATNÉHO ÚPD	NAVHROVANÁ HLAVNÁ FUNKCIA V ZMYSE DOPLNKU č. 1	ÚČEL NAVHROVANÝCH DOPLNKOV
2aD1	2,5561	NAVHROVANÁ IBV, NAVHROVANÁ NELESNÁ DREVINNÁ VEGETÁCIA	POZEMKY A OBJEKTY S FUNKCIAMI INDIVIDUÁLNEJ BYTOVEJ VÝSTAVBY, NAVHROVANÁ MIESTNA KOMUNIKÁCIA	ZMENA FUNKČNÉHO VYUŽITIA ÚZEMIA, ZMENA ORGANIZÁCIE ÚZEMIA
3aD1	0,0896	NAVHROVANÁ IBV	POZEMKY A OBJEKTY S FUNKCIAMI HROMADNEJ BYTOVEJ VÝSTAVBY, PLOCHY STATICKEJ DOPRAVY	ZMENA FUNKČNÉHO VYUŽITIA ÚZEMIA, ZMENA ORGANIZÁCIE ÚZEMIA
4aD1	1,6555	NAVHROVANÁ IBV, ZELEN' ZÁHRAD, POZEMKY A OBJEKTY S FUNKCIAMI VÝROBY A PODNIKANIA, NAVHROVANÁ MIESTNA KOMUNIKÁCIA	POZEMKY A OBJEKTY S FUNKCIAMI IBV, VÝROBY A PODNIKANIA, NAVHROVANÁ MIESTNA KOMUNIKÁCIA	ZMENA FUNKČNÉHO VYUŽITIA ÚZEMIA, ZMENA ORGANIZÁCIE ÚZEMIA
5aD1	0,0445	ZELEN' ZÁHRAD	POZEMKY A OBJEKTY S FUNKCIAMI IBV	ZMENA FUNKČNÉHO VYUŽITIA ÚZEMIA
6aD1	0,1380	NAVHROVANÁ IBV	POZEMKY A OBJEKTY S FUNKCIAMI IBV, SLUŽBY A DROBNÉ PREVÁDZKY	ZMENA FUNKČNÉHO VYUŽITIA ÚZEMIA

OBJEDNÁVATEL: OBEC ČECHYNCE
SPRACOVATEL: NEUTRA - ARCHITEKTONICKÝ ATÉLIÉR, FARŠKÁ 1, 949 01 NITRA, TEL.: 037/6579461
ZODP. PROJEKTANT: ING. ARCH. PETER MIZIA

PROJEKTANT: ING. LUCIA ČERNÁ, ING. ARCH. ZUZANA GAJOVÁ

KRAJ: NITRANSKÝ
OKRES: NITRA
MIERKA: 1:2 000
FORMÁT: 3 A4
DÁTUM: 12/2018

9

NÁZOV VÝKRESU: VÝKRES VEREJNÉHO TECHNICKÉHO VYBAVENIA - VODNÉ HOSPODÁRSTVO

OBJEDNÁVATEL: OBEC ČECHYNCE
SPRACOVATEL: NEUTRA - ARCHITEKTONICKÝ ATÉLIÉR, FARŠKÁ 1, 949 01 NITRA, TEL.: 037/6579461
ZODP. PROJEKTANT: ING. ARCH. PETER MIZIA

PROJEKTANT: ING. ARCH. NIKOLETA SLAMKOVÁ

KRAJ: NITRANSKÝ
OKRES: NITRA
MIERKA: 1:2 000
FORMÁT: 12 A4
DÁTUM: 09/2017

9

NÁZOV VÝKRESU: VÝKRES VEREJNÉHO TECHNICKÉHO VYBAVENIA - VODNÉ HOSPODÁRSTVO