

ÚPN OBCE ČECHYNCE

ARCHITEKTONICKÝ ATELIER



LEGENDA OCHRANNÝCH PÁSIEM LETISKA NITRA-JANÍKOVCE

STAV	NÁVRH	
		OCHRANNÉ PÁSMO VZLETOVÝCH A PŘIBLIŽOVACÍCH PRIESTOROV
		OCHRANNÉ PÁSMO PRECHODOVEJ PLOCHY 1:8
		OCHRANNÉ PÁSMO PROTI NEBEZPEČNÝM A KLAMLIVÝM SVETLÁM
		OP S OBMEDZENÍM STAVIEB NADZEMNÝCH VEDENÍ VN A VVN


		VONKAJŠIE ORNITOLOGICKÉ OCHRANNÉ PÁSMO
		OCHRANNÉ PÁSMO KUŽELOVEJ PLOCHY
		OCHRANNÉ PÁSMO VODOROVNEJ ROVINY
		OCHRANNÉ PÁSMO PROTI LASEROVÉMU ŽIARENIU
		TERÉNNÁ PREKÁŽKA

LEGENDA POVODŇOVÉHO RIZIKA

STAV	NÁVRH	
		ZÁPLAVOVÁ ČIARA Q 100
		ZÁPLAVOVÁ ČIARA Q 1000
		OCHRANNÉ PÁSMO VODÁRENSKEHO ZDROJA
		OCHRANNÁ LÍNIOVA STAVBA RIEKY NITRA

LEGENDA

STAV	NÁVRH	
		HRANICA KATASTRÁLNEHO ÚZEMIA
		HRANICA ZASTAVANÉHO ÚZEMIA
		ZASTAVANÉ ÚZEMIE
		OCHRANNÉ PÁSMO CESTY III. TRIEDY
		CESTA III. TRIEDY
		ÚČELOVÉ KOMUNIKÁCIE SPEVNENÉ
		ÚČELOVÉ KOMUNIKÁCIE NESPEVNENÉ
		CYKLISTICKÝ CHODNÍK
		ÚZEMIE ZAŤAŽENÉ HLUKOM
		MANIPULAČNÉ OCHRANNÉ PÁSMO VODNÉHO TOKU
		OCHRANNÉ PÁSMO VŠETKÝCH DRUHOV
		VTL PLYNOVOD
		BEZPEČNOSTNÉ PÁSMO VTL PLYNOVODU
		PODZEMNÝ VODNÝ ZDROJ
		TRAFOSTANICA KIOSKOVÁ
		22 kV VZDUŠNÉ ELEKTRICKÉ VEDENIE VN NA ZRUŠENIE
		22 kV VZDUŠNÉ ELEKTRICKÉ VEDENIE VN
		ELEKTRICKÉ KÁBLOVÉ VEDENIE 22 kV
		NN. EL. PŘÍPOJKA PRE PRODUKTOVOD
		SLOVNÁFT VODOHOSPODÁRSKY VÝZNAMNÝ TOK (RIEKA NITRA)
		MOST/ LÁVKA
		ČISTIČKA ODPADOVÝCH VÔD
		DIALKOVÝ PRÍVOD VODY DN 500
		ODVEZENÁ SKLÁDKA
		ODVEZENÁ SKLÁDKA/ UPRAVENÁ
		OPUSTENÁ SKLÁDKA BEZ PREKRYTIA (NELEGÁLNA SKLÁDKA)
		ENVIRONMENTÁLNA ZÁŤAŽ, SKLÁDKA KOMUNÁLNEHO ODPADU
		ORNÁ PÔDA SKUPINY 1
		ORNÁ PÔDA SKUPINY 2
		ORNÁ PÔDA SKUPINY 3
		ORNÁ PÔDA SKUPINY 4
		ORNÁ PÔDA SKUPINY 5
		ORNÁ PÔDA SKUPINY 6
		HRANICA BPEJ
		SKUPINA BPEJ
		KÓD BPEJ

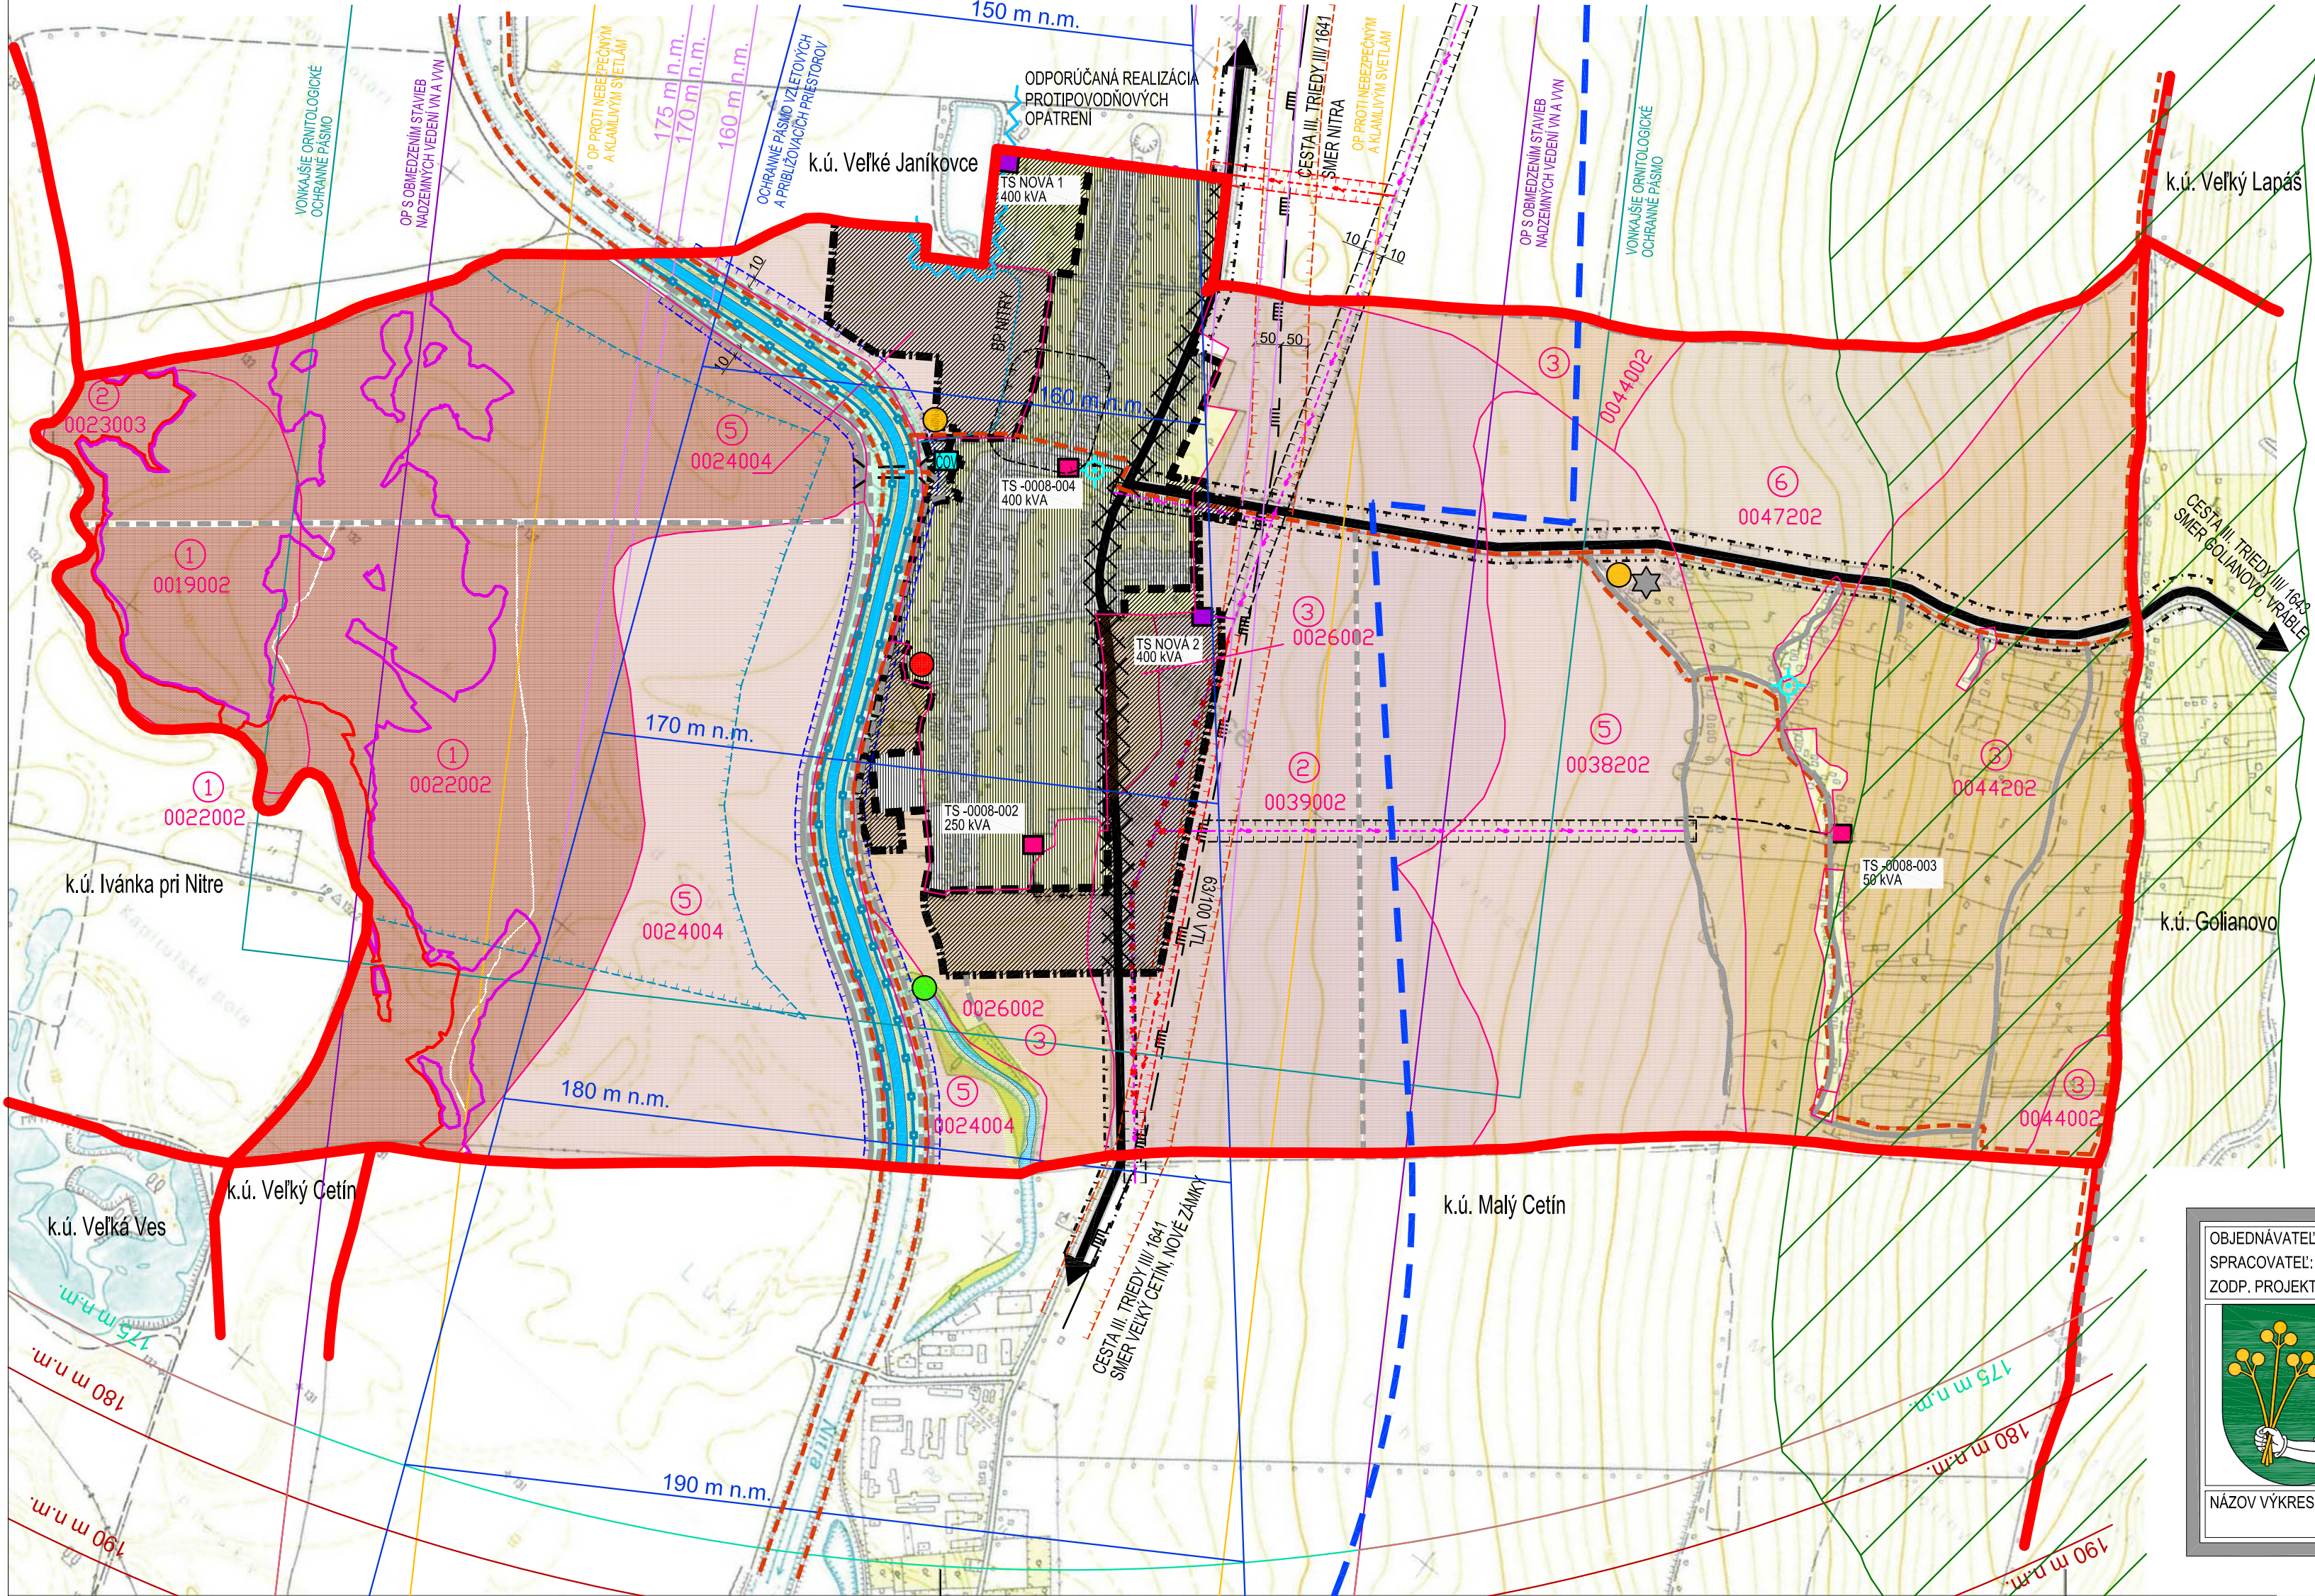

OBJEDNÁVATEL: OBEC ČECHYNCE
SPRACOVATEL: NEUTRA - ARCHITEKTONICKÝ ATELIER, FARSKÁ 1, 949 01 NITRA, TEL.: 037/6579461
ZODP. PROJEKTANT: ING. ARCH. PETER MIZIA

KRAJ:	NITRIANSKY
OKRES:	NITRA
MIERKA:	1:10 000
FORMÁT:	6 A4
DÁTUM:	05/ 2017

NÁZOV VÝKRESU: KOMPLEXNÝ VÝKRES PRIESTOROVÉHO USPORIADANIA A FUNKČNÉHO VYUŽÍVANIA ÚZEMIA S VYZNAČENOU ZÁVÄZNOU ČASŤOU RIEŠENIA